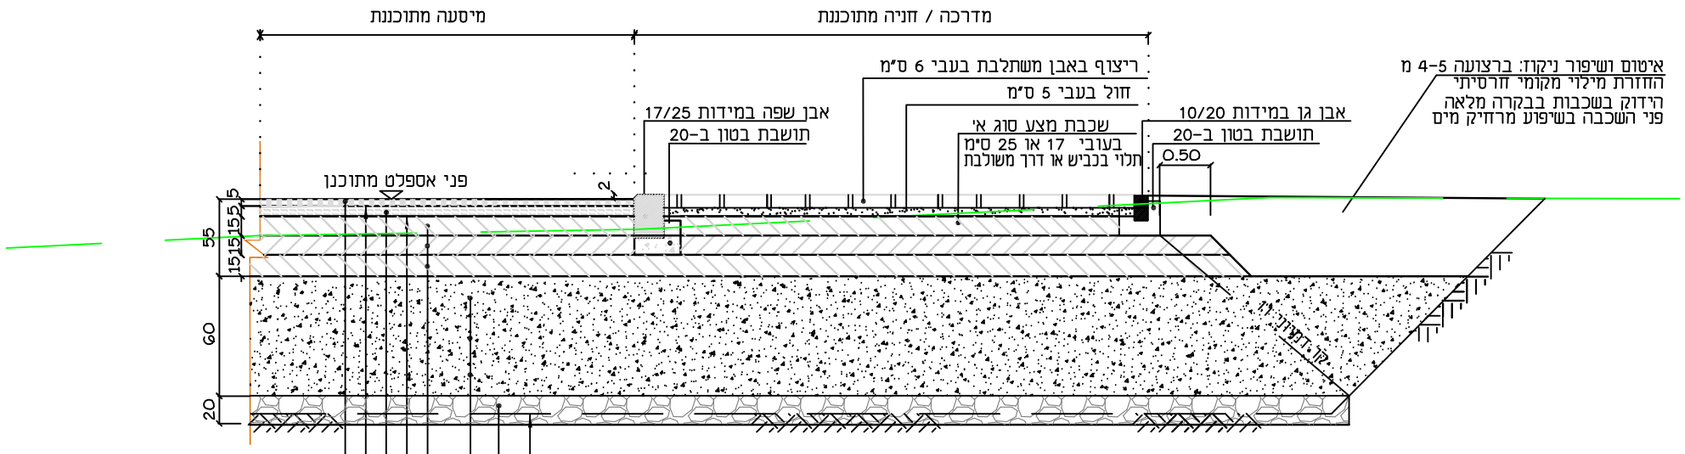

שכבה עליונה-אספלט 5 ס"מ תא"צ 19- (3/4")
אגרגט דולומיט סוג א', ביטומן
ריסוס מאחה לפי מפרט כללי 51

שכבה תחתונה-אספלט 6 ס"מ תא"מ 25- (1")
אגרגט דולומיט סוג ב', ביטומן
ריסוס יסוד לפי מפרט כללי 51

3 שכבות מצע סוג א' בעובי 15 ס"מ כ"א, סה"כ 45 ס"מ
מהודק מודי פרוקטור.

החלפת קרקע: מילוי נברר המכיל דקים, בשכבות בעובי 20- ס"מ כ"א,
בהידוק מבוקר לצפיפות מודיפייד פרוקטור. עובי התחלתי 60 ס"מ
עובי סופי ייקבע ע"י יועץ הקרקע במהלך הביצוע במסגרת פיקוח עליון

בקלש - שכבת שברי אבן מוחדרת בעובי 20 ס"מ. החדרה מלאה לשתית והמשך הרוויה
לפי מפרט יועץ הקרקע. ביצוע מילוי מעל שכבה זו לאחר אישור תכולת רטיבות
והתאמתה לדרישות יועץ הקרקע - יאושר ע"י המפקח באתר

מפלס תחתית החפירה, לאחר העמקה 15-10 ס"מ נוספים לקליטת נפח האבן מהבקלש
יש לסלק את כל המילויים ולהיות בקרקע טבעית בלתי מופרת

הביצוע יעמוד בדרישות המפרט כללי 51 (2014), בבקרה מלאה

פרט מבנה מיסעה ומדרכה

ללא-קנ"מ

מס'	הערות ושנויים	תאריך
	שינויים בתכנית	
	שינויים בתכנית	

לעיון | למכרז | לביצוע

שמים מיכאל

תכנון כבישים ניקוז ופתוח נוף
נצרת עילית רח לולב 9 . 8
טל:04-6470982 פקס:04-6576425
פל:052-475797

שם תכנית: תל תאומים
חניה בכביש מס' 4

שם השרטוט: פרט מבנה

תכנון: מיכאל
שרטוט:
ביקר:

ק.מ.:

תאריך:

מספר השרטוט:

הוכן עבור:

אין לקבוע גדלים ע"י מדידה בשרטוט

על הקבלן לבקר את המידות במקום