




SECTION 5 St. 100 Road1

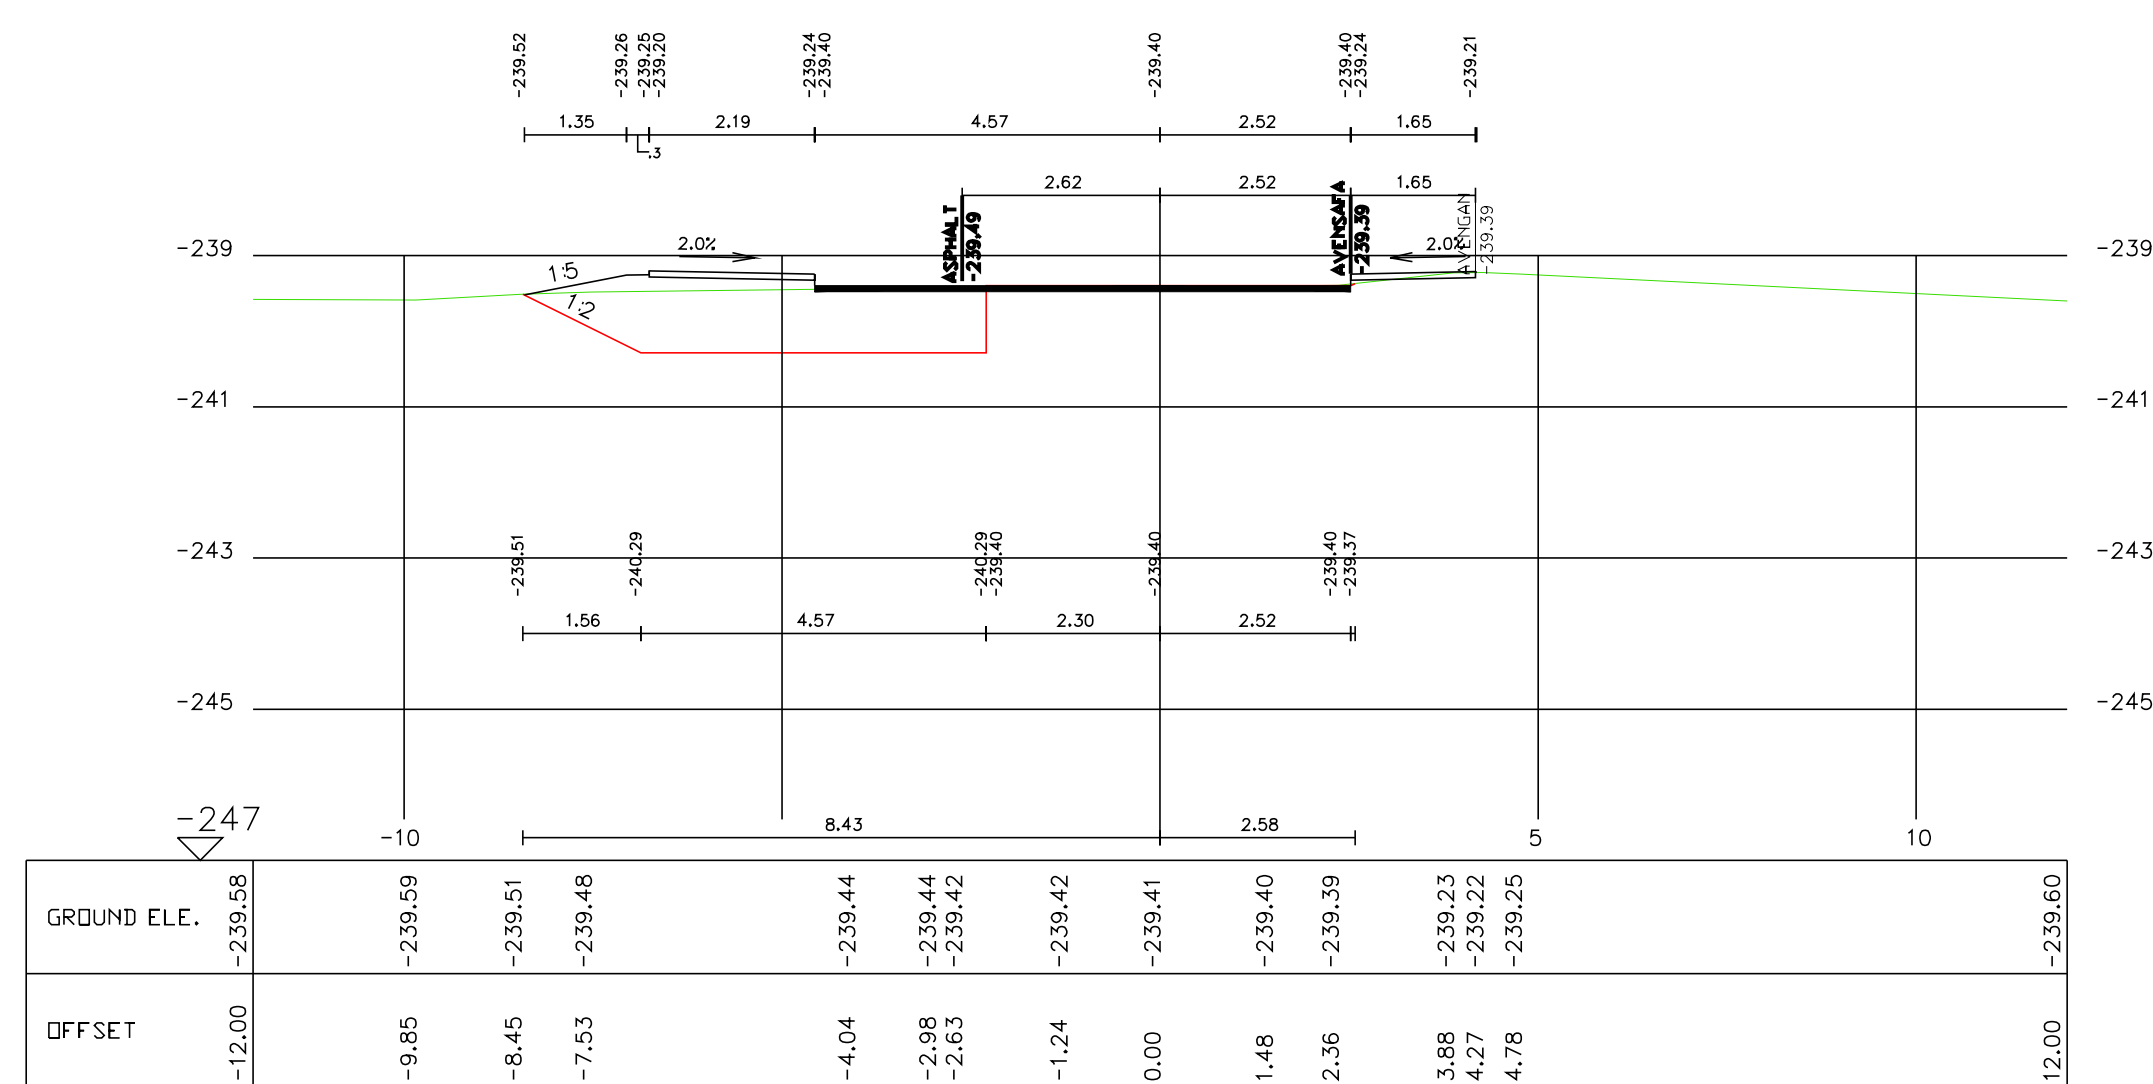


SECTION 6 St. 120 Road1

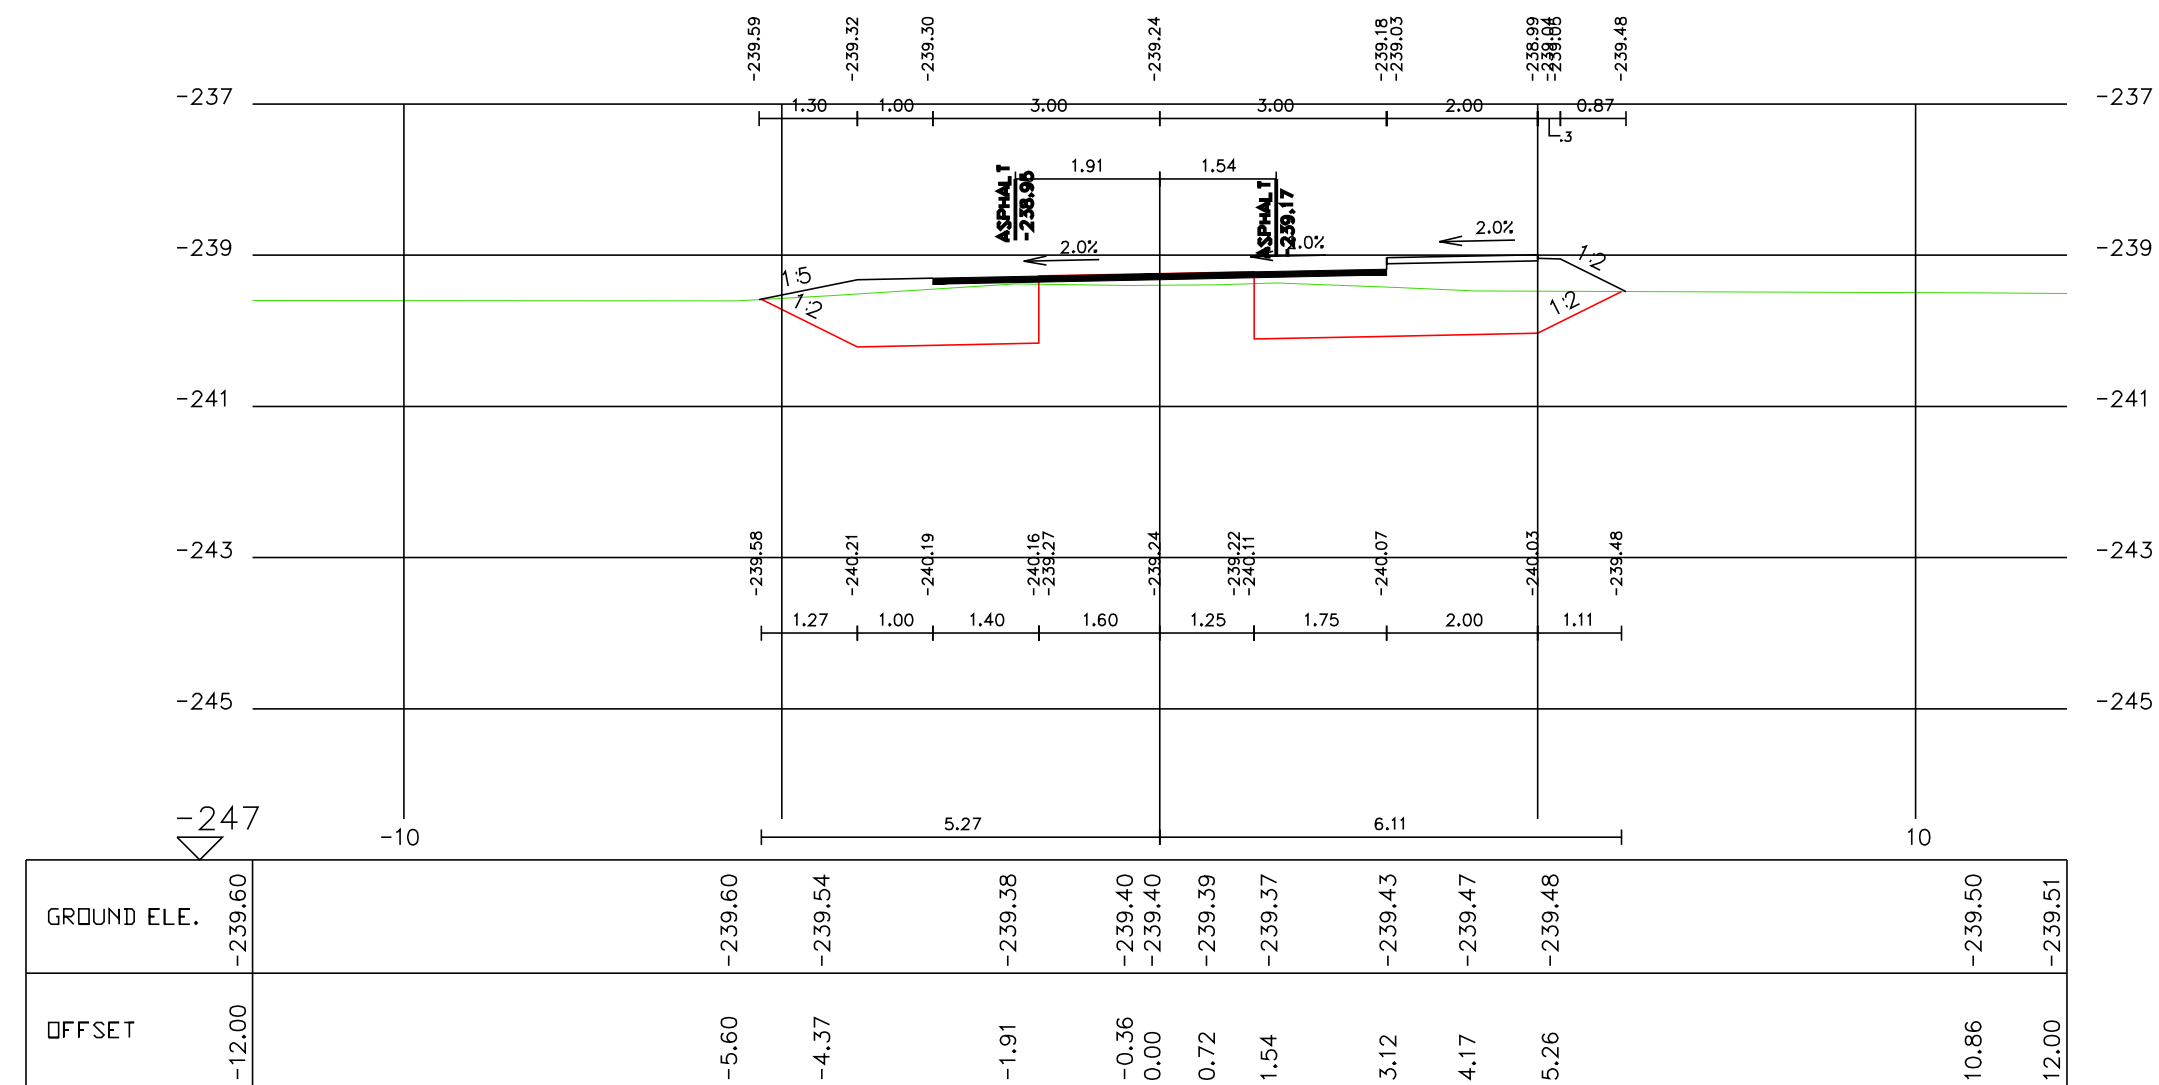


SECTION 3 St. 60 Road1

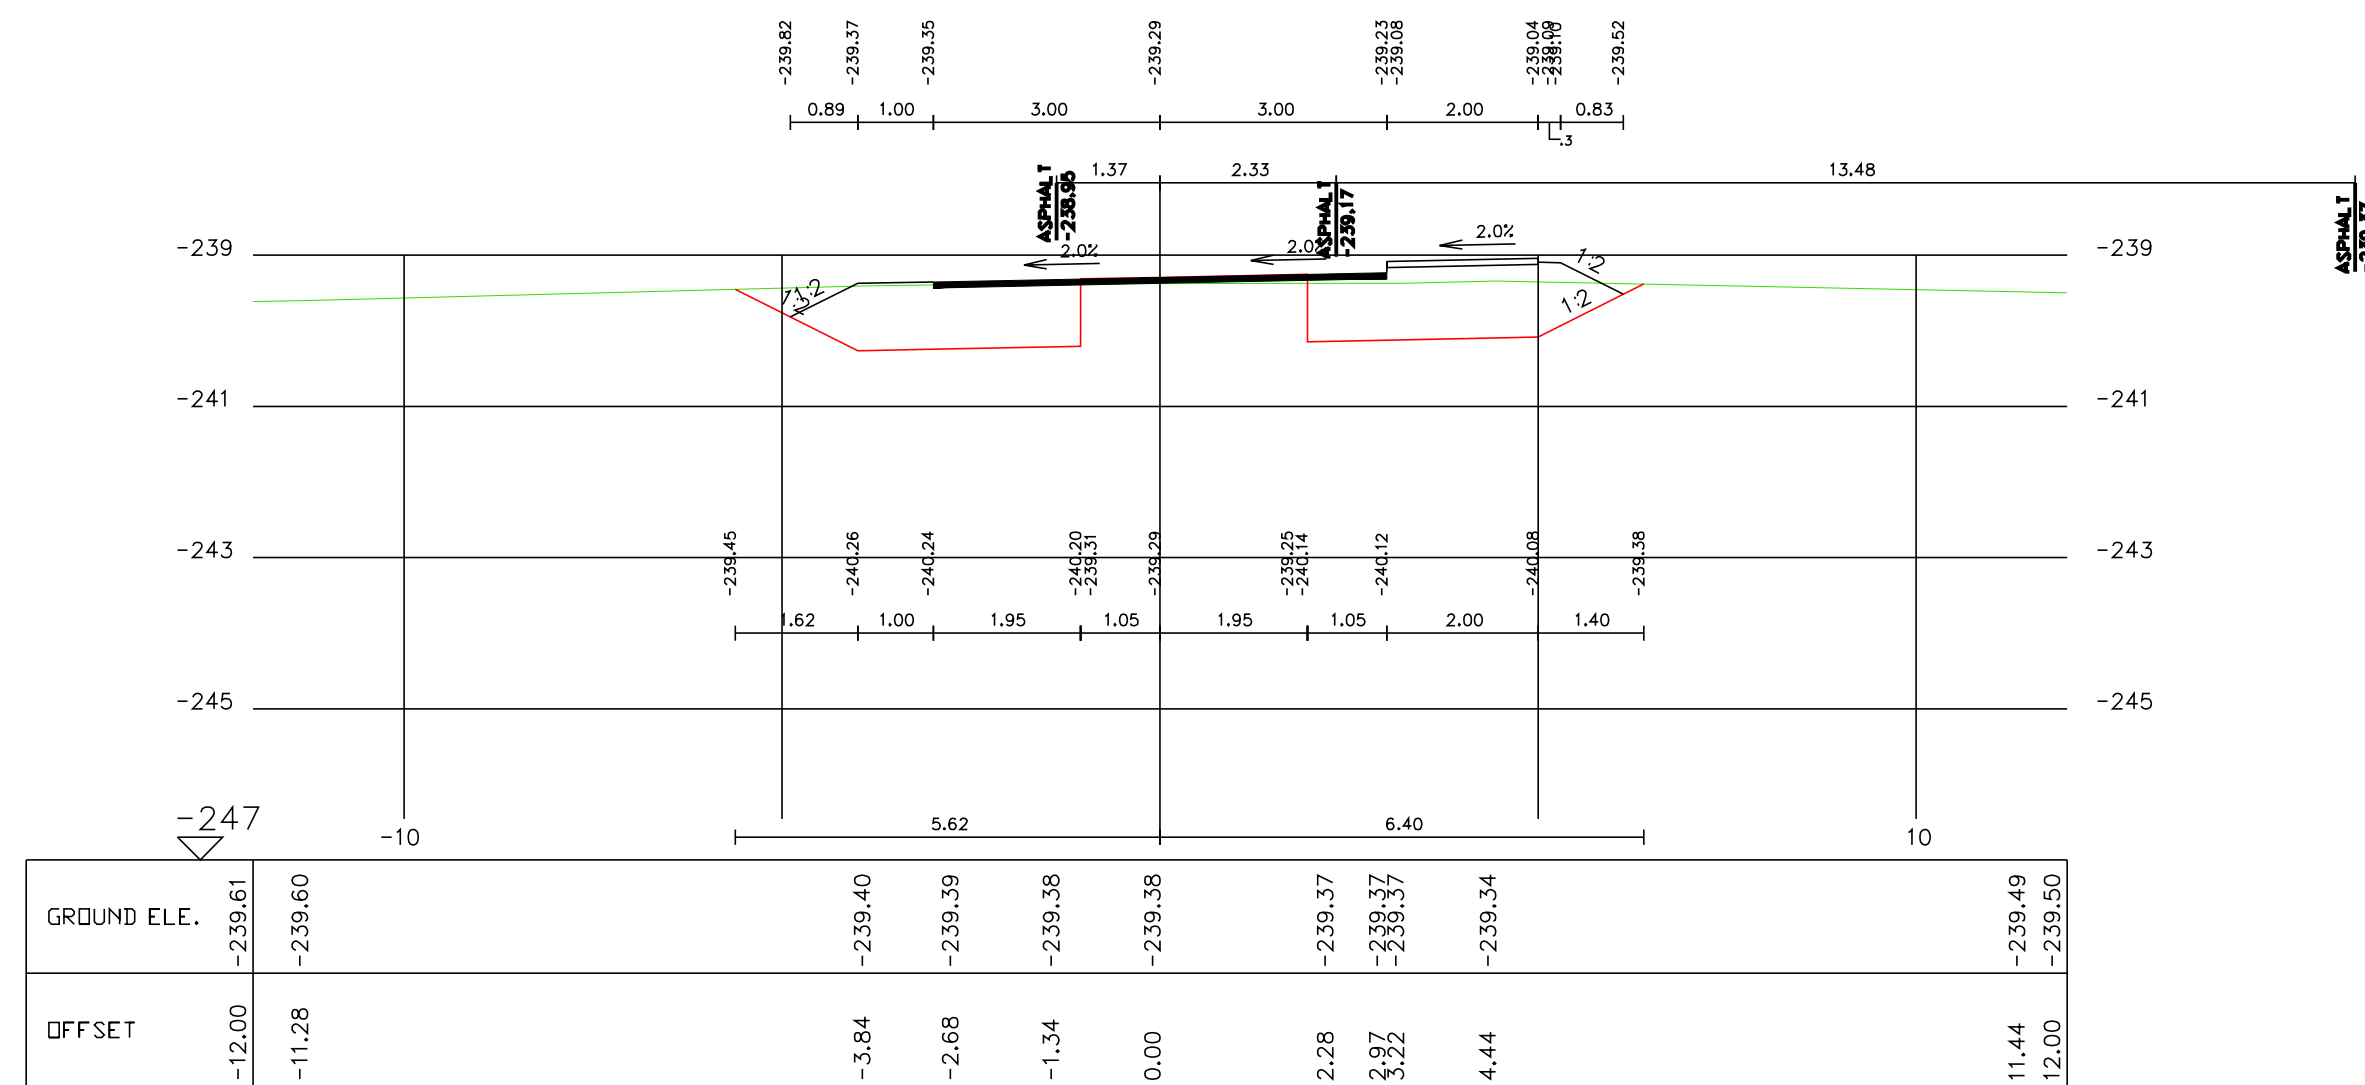

SECTION 4 St. 80 Road1

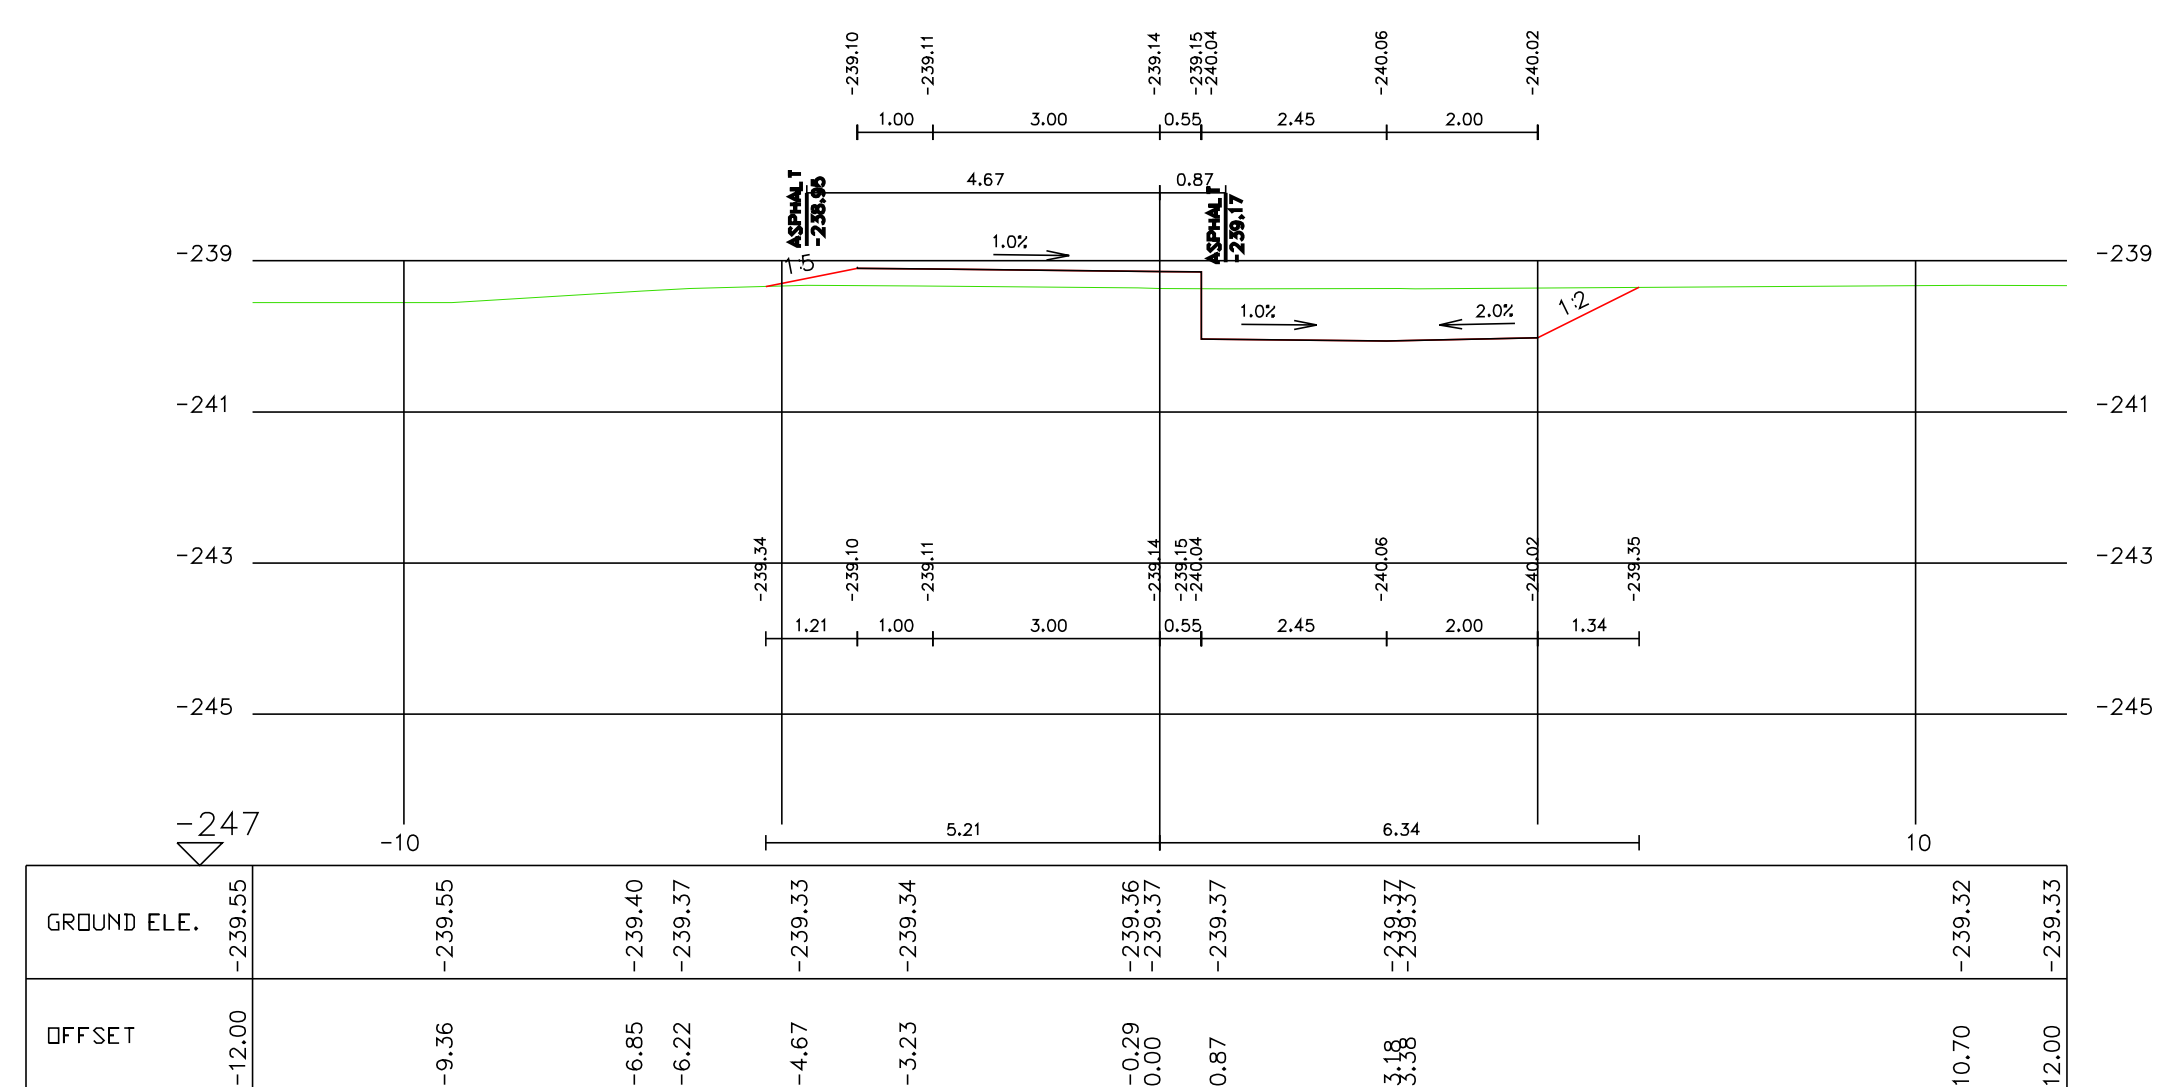

SECTION 1 St. 20 Road1

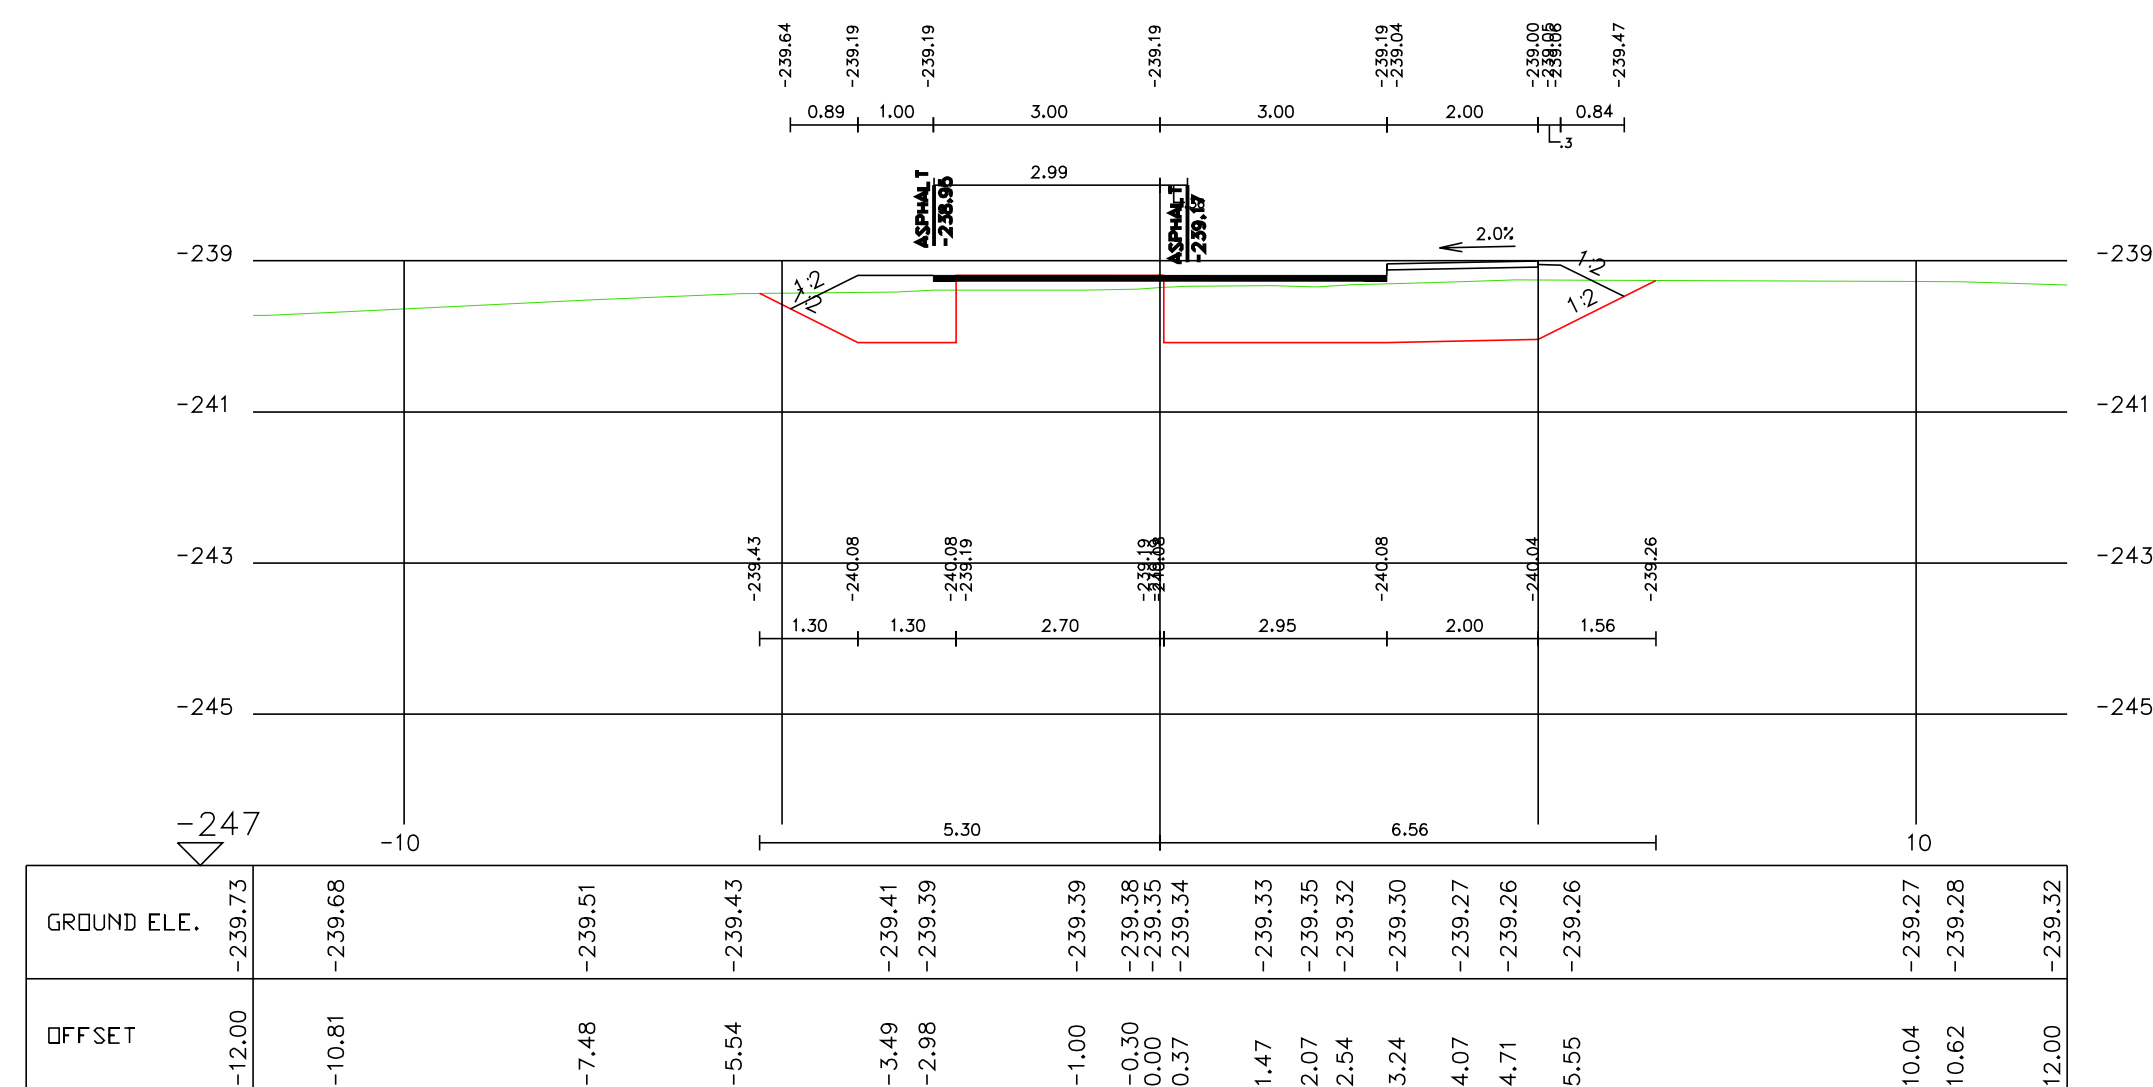

SECTION 2 St. 40 Road1

עדכונים ותוספות	
מס	מחול העדכון
1	תאריך: תחילה
2	
3	
4	
5	

הערות:
 1. הגבהים הניל הם ארציים.

כאישר רעיון דמכרו רכיבוע
 תאריך גמר הכנת התכנית: 01/09/2019

שם פרויקט: ירדנה
 תכנון כביש ליד גן ילדים

חוכו גליון:
 חתימים לרוחב - כביש מסי 1

File: 00219-fin_dwg
 מס גליון: 3.1
 מס פרויקט: 00219

מדרג: 1:100
 שרטוט: סנא
 תכנון: איהב
 אישר: איהב

שם המומין: מושב ירדנה
 משרד לשירותי הנדסה
 מדידות, תכנון, קונסטרוקציה ושירות לביצוע
 יפיע רחוב ראש ת.ד. : 16955-307 טל: 04-6568886 פקס: 04-6015777
 E-MAIL: ehav_zoabi@bezeqint.net

מספר רישון 755
 Ehab Zoabi