



1:100/1:1000

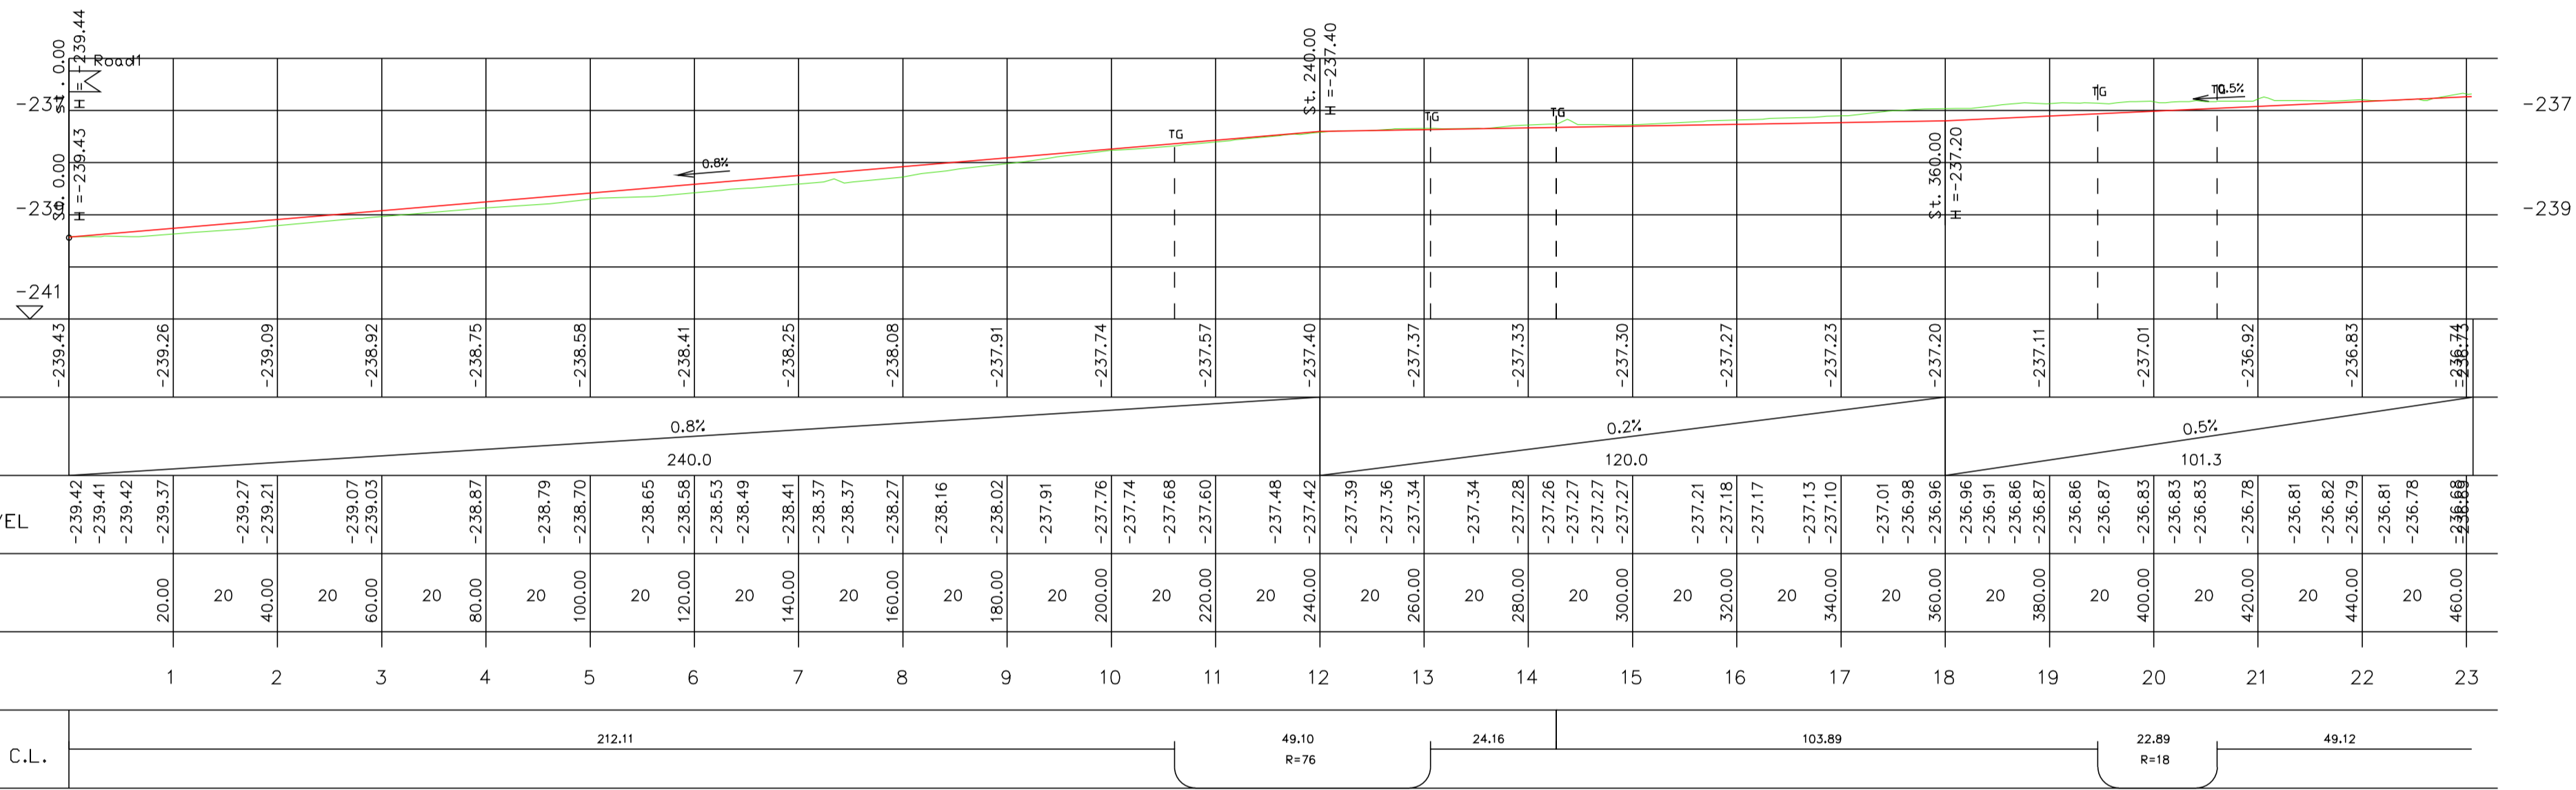

Road2

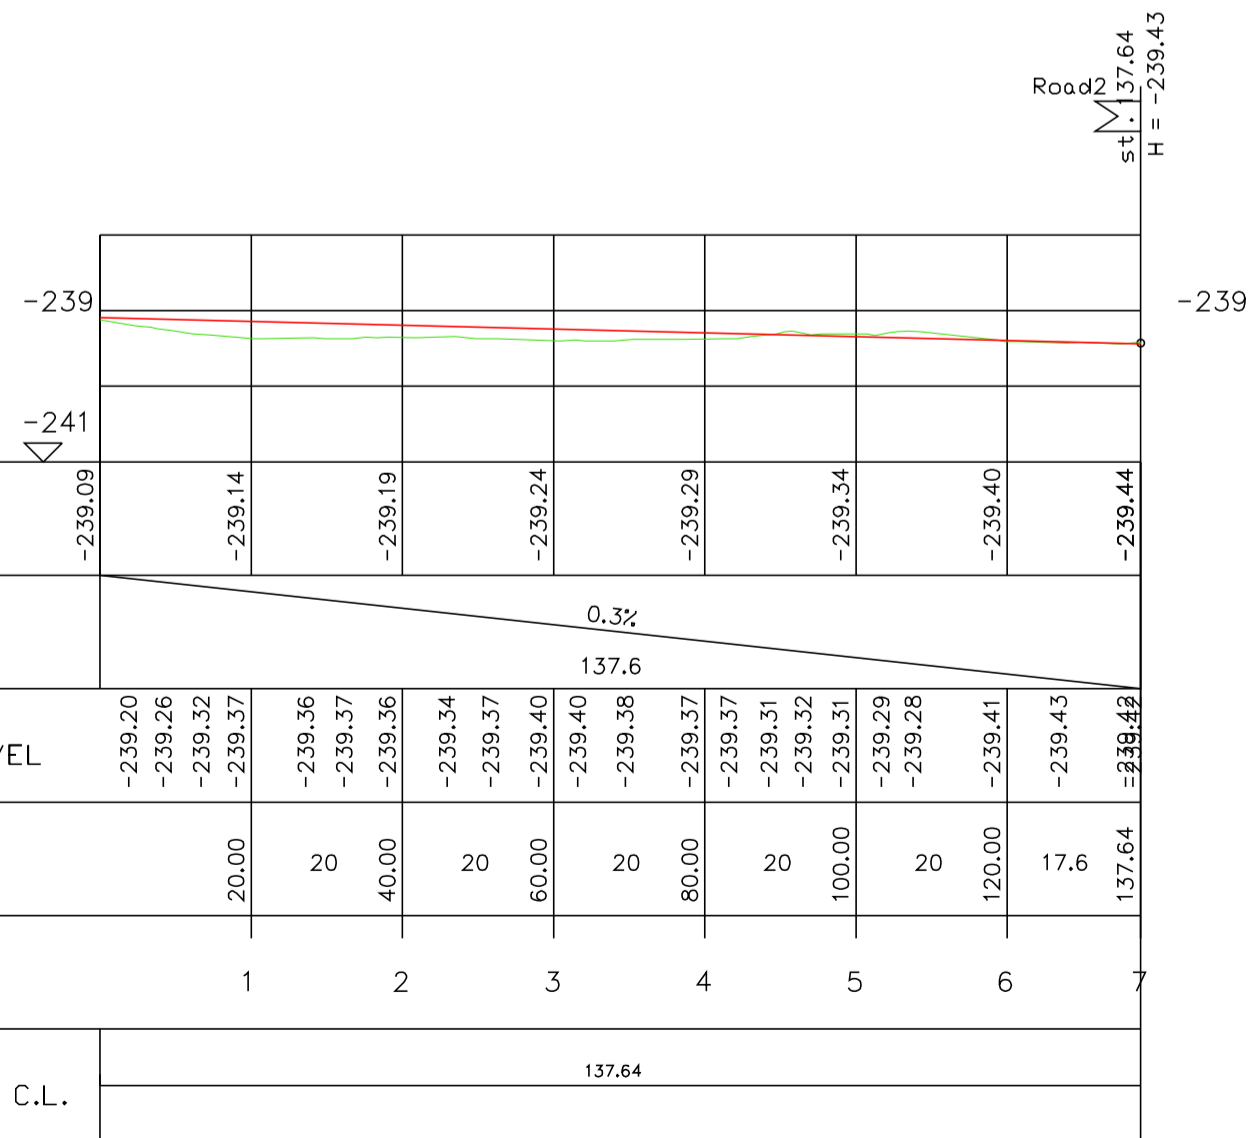

Road1

1:100/1:1000 sheet 1

עדכונים ותוספות		מס	מחוח הערכון	חריגה	חריגה
		2			
		3			
		4			
		5			

הערות :
1. הגברים הניל הם ארציים.

ראשור לעיון למכרו דביצוע

01/09/2019 : תאריך גמר הכנת התכנית

שם פרויקט : **ירדנה**
תכנון כביש ליד גן ילדים

חוכו גליון :

חזתים לאורך

מס פרויקט	מס גליון	מס רדורה	File: 00219-fin_.dwg
00219	1	2.1	1:1000/1:100

מדד :
שרטט : סנא
תכנן : איהב
אישר : איהב

שם המזמין : **מושב ירדנה**
משרד לשירותי הנדסה

מדידות , תכנון , קונסטרוקציה ושירות לביצוע
יפע רחוב ראשי ת.ד. : 16955-307 : 04-6568886 : 04-6015777 : קסט
E-MAIL:ehab_zoabi@bezeqint.net
מהנדס ארזחי ומודד מוסמך
מספר רשיון 755

E hab Zoa'bi **איהב זועבי**