הערות:

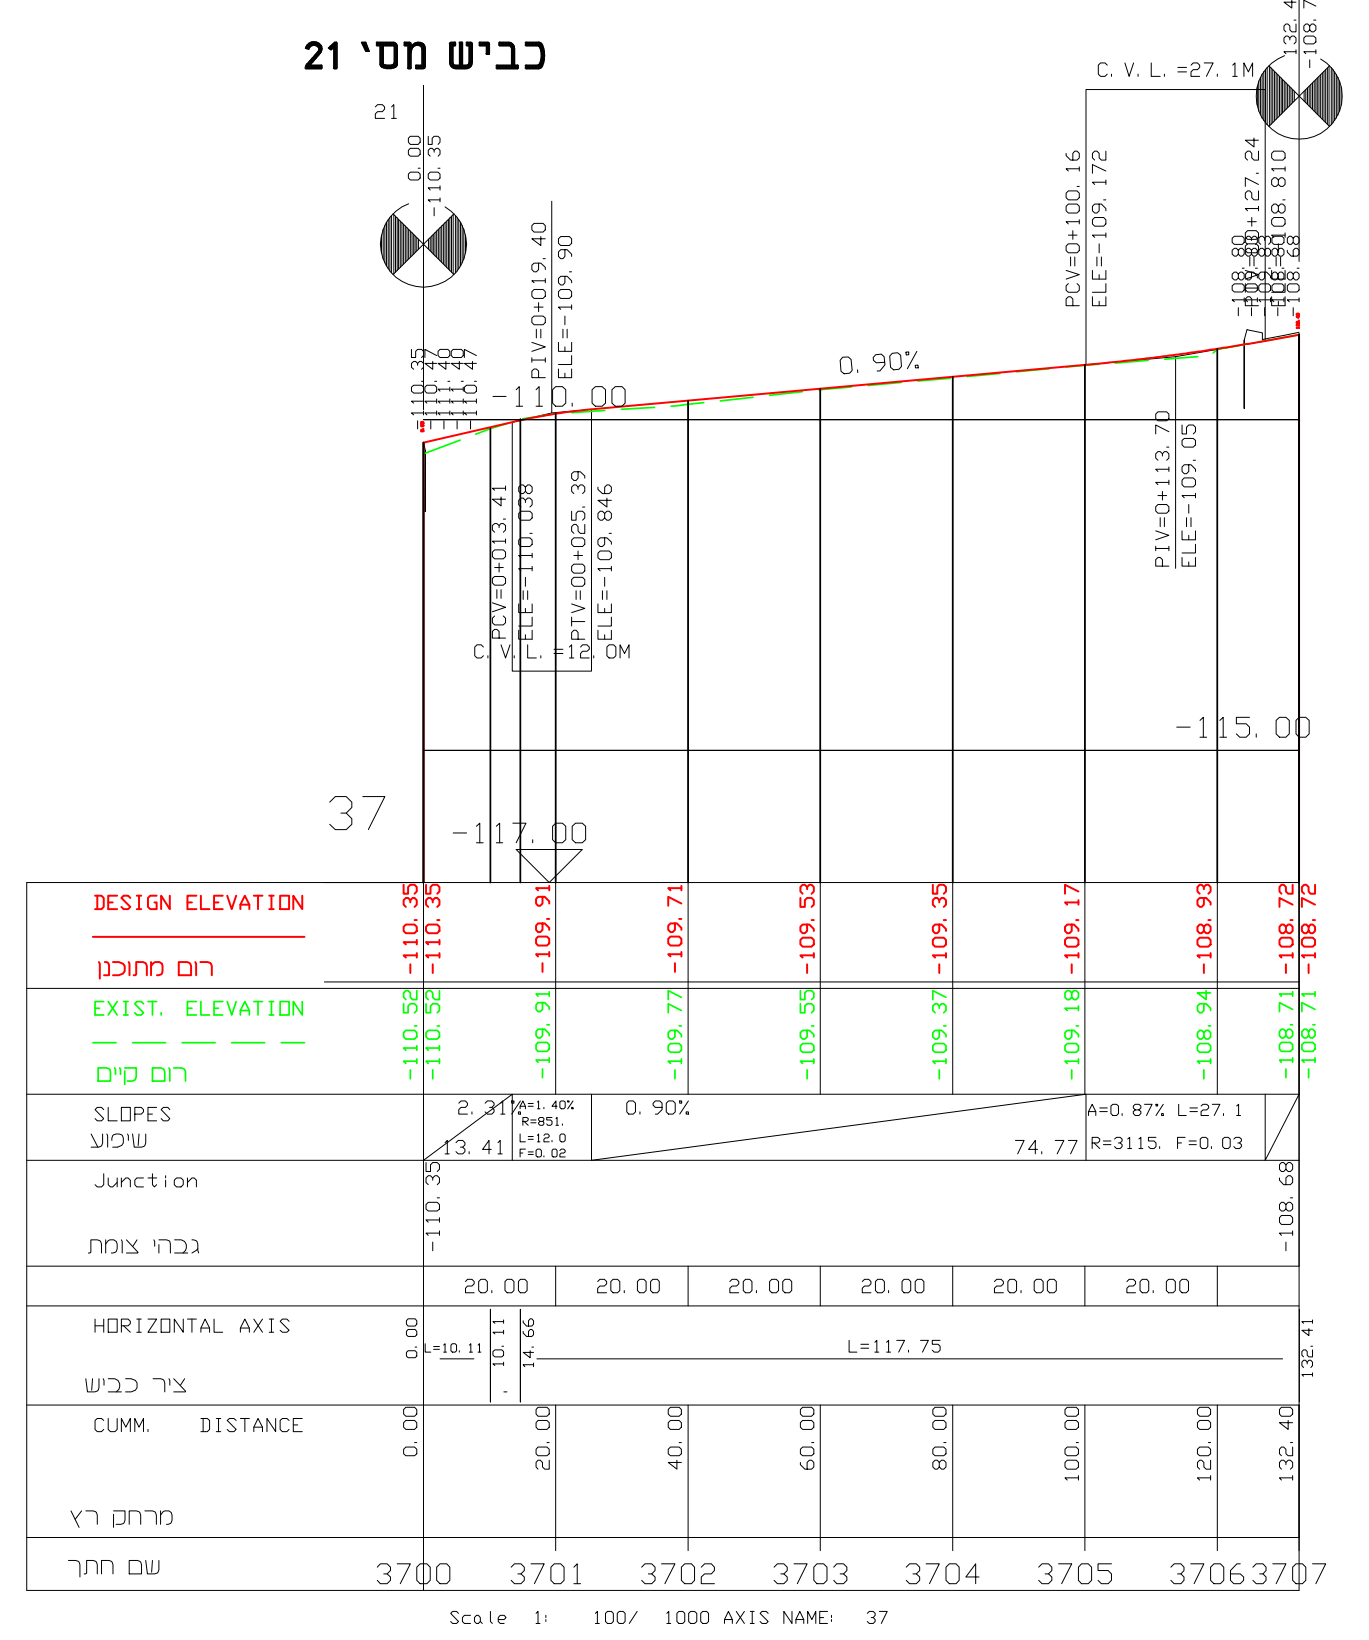
כביש מס' 21
כביש מס' 2
DESIGN ELEVATION
רום תכנון
EXIST. ELEVATION
רום קיים
SLOPES
שיפוע
Junction
גובה צומת
HORIZONTAL AXIS
ציר כביש
CUMM. DISTANCE
מרחק רץ
שם חתך
Scale 1: 100/1000 AXIS NAME 37

כביש מס' 37

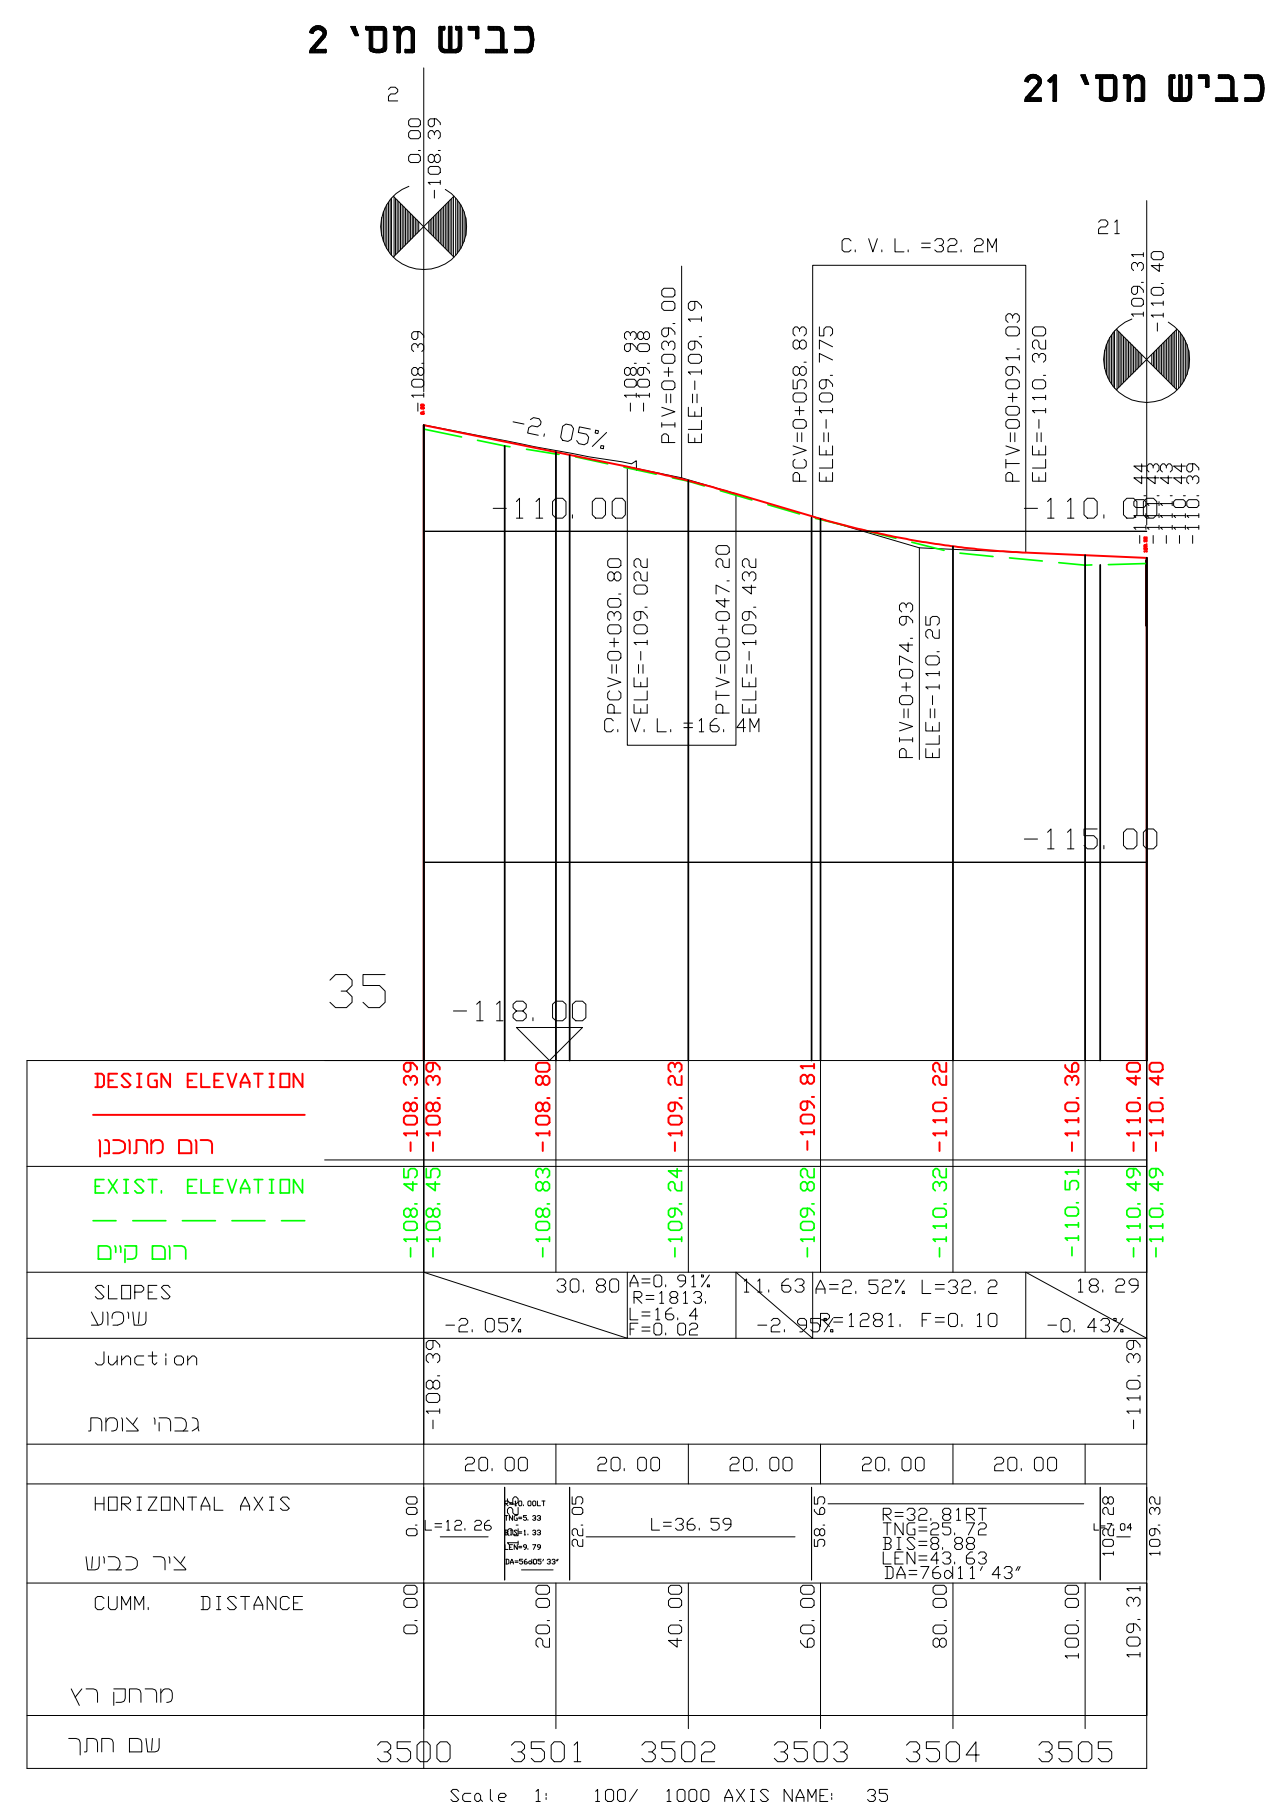
כביש מס' 2
כביש מס' 21
DESIGN ELEVATION
EXIST. ELEVATION
SLOPES
HORIZONTAL AXIS
CUMM. DISTANCE
Scale 1: 100/1000 AXIS NAME 35

כביש מס' 35

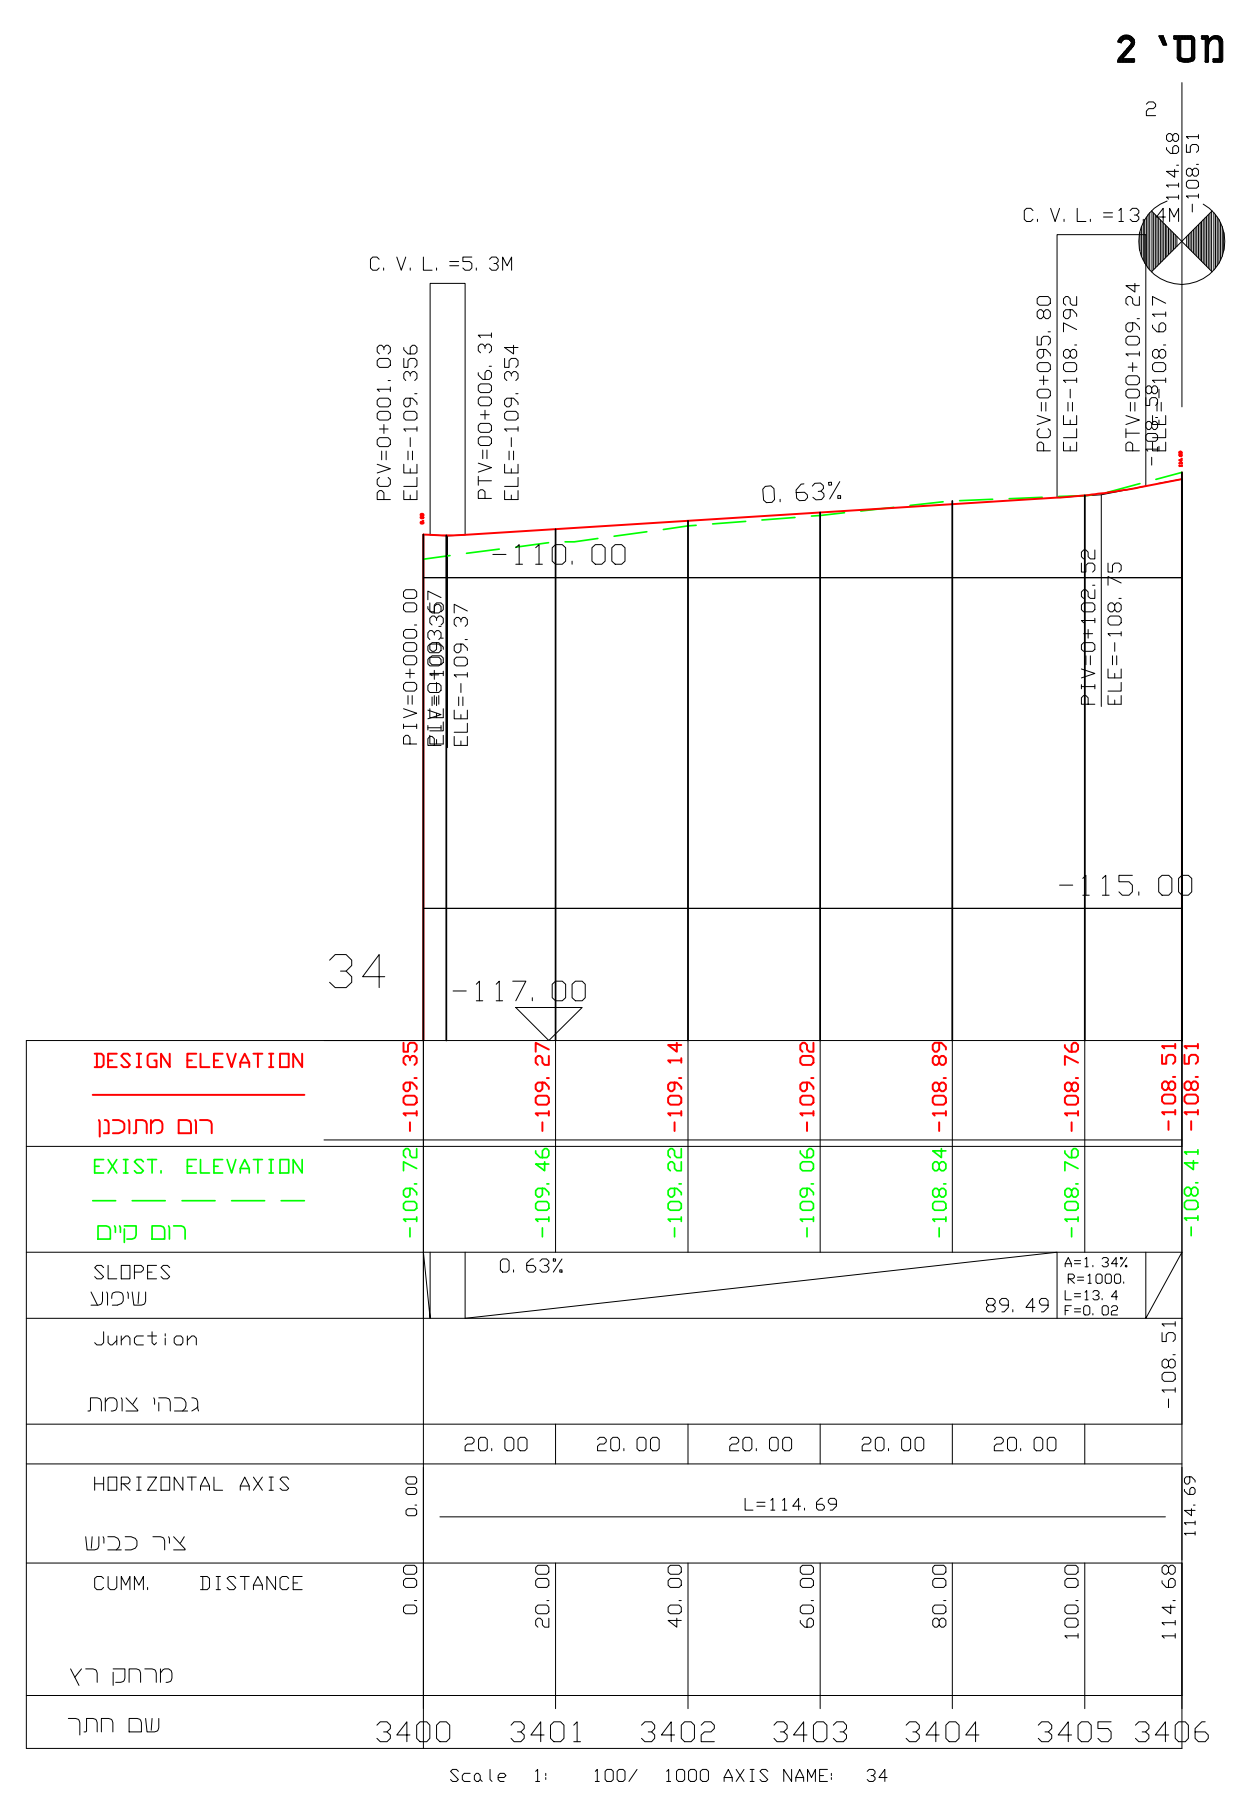
כביש מס' 2
DESIGN ELEVATION
EXIST. ELEVATION
SLOPES
HORIZONTAL AXIS
CUMM. DISTANCE
Scale 1: 100/1000 AXIS NAME 34

כביש מס' 34

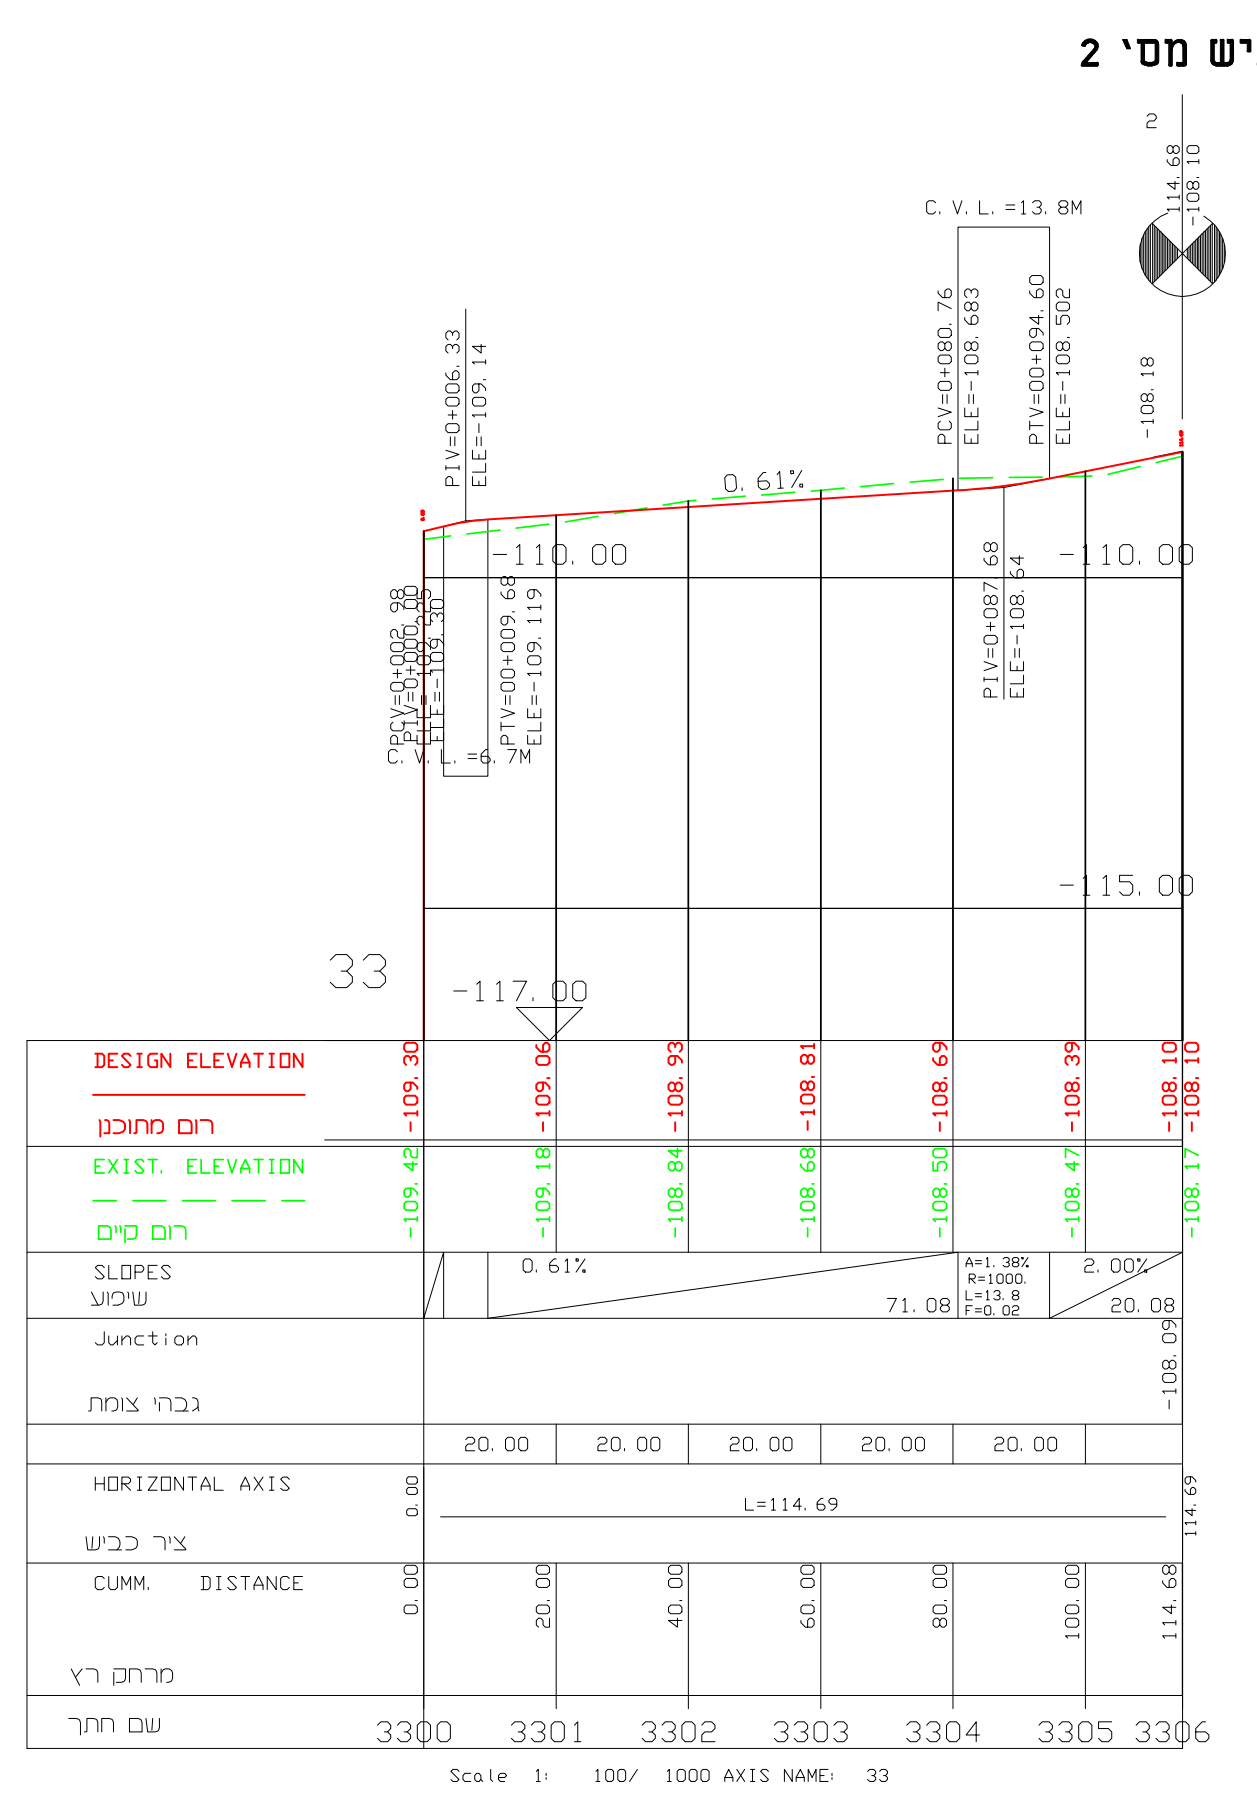
כביש מס' 2
DESIGN ELEVATION
EXIST. ELEVATION
SLOPES
HORIZONTAL AXIS
CUMM. DISTANCE
Scale 1: 100/1000 AXIS NAME 33

כביש מס' 33

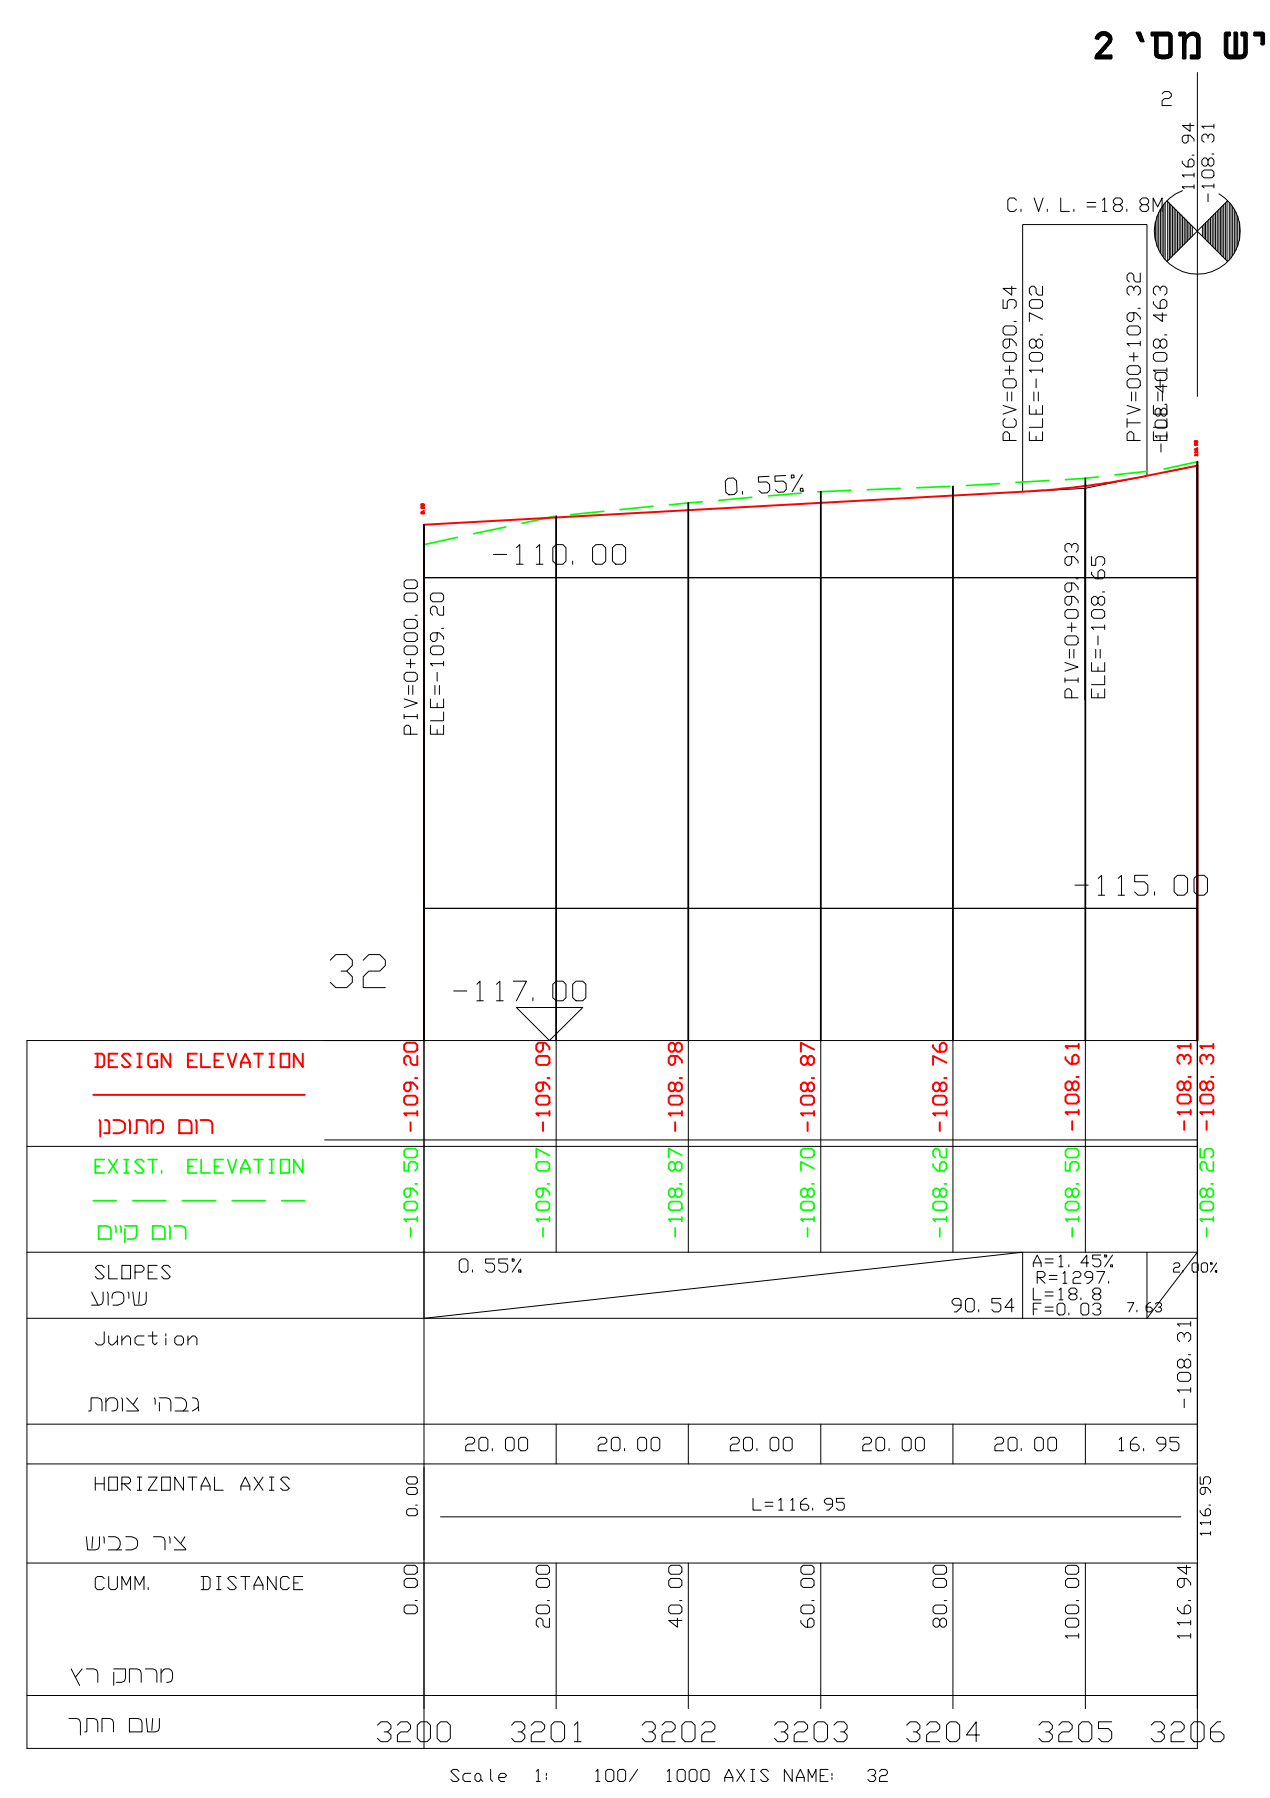
כביש מס' 2
DESIGN ELEVATION
EXIST. ELEVATION
SLOPES
HORIZONTAL AXIS
CUMM. DISTANCE
Scale 1: 100/1000 AXIS NAME 32

כביש מס' 32

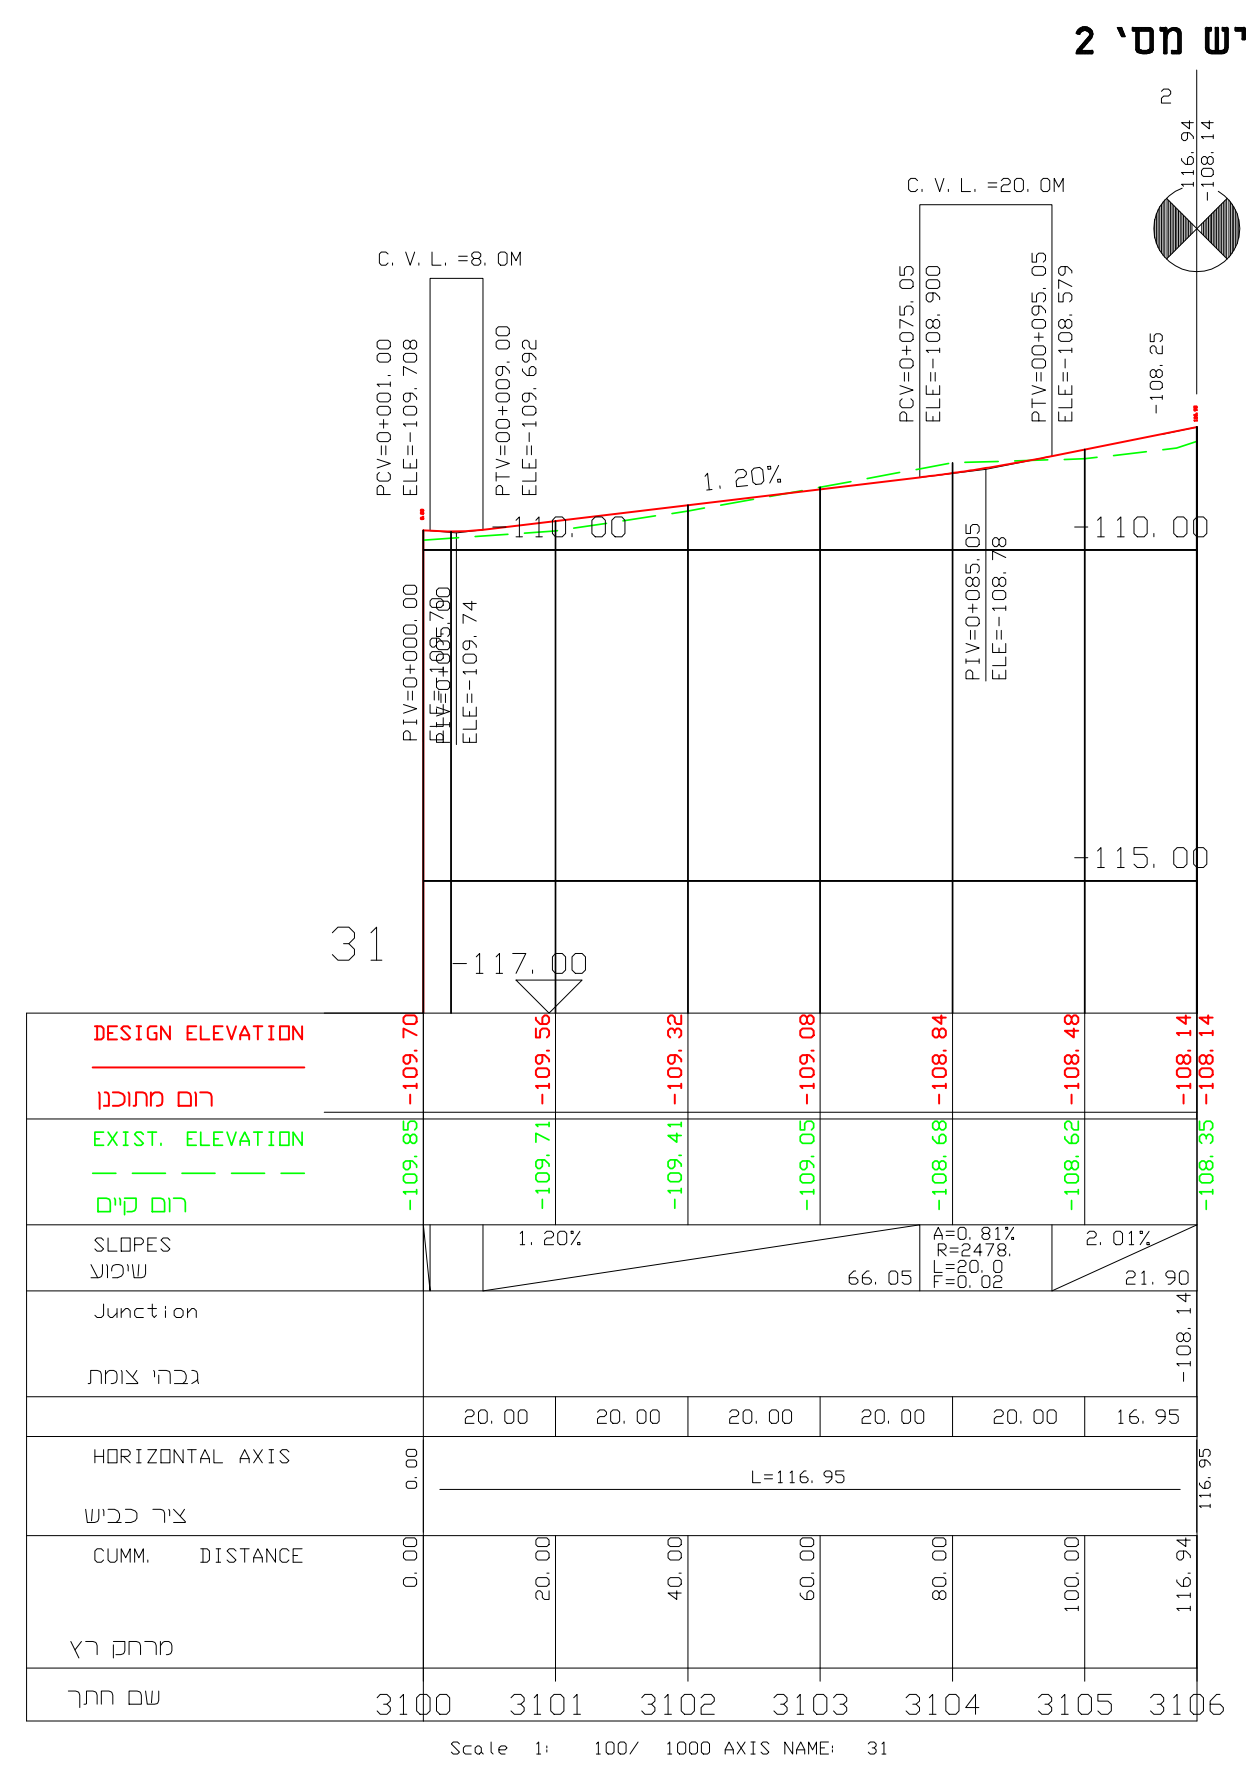
כביש מס' 2
DESIGN ELEVATION
EXIST. ELEVATION
SLOPES
HORIZONTAL AXIS
CUMM. DISTANCE
Scale 1: 100/1000 AXIS NAME 31

כביש מס' 31

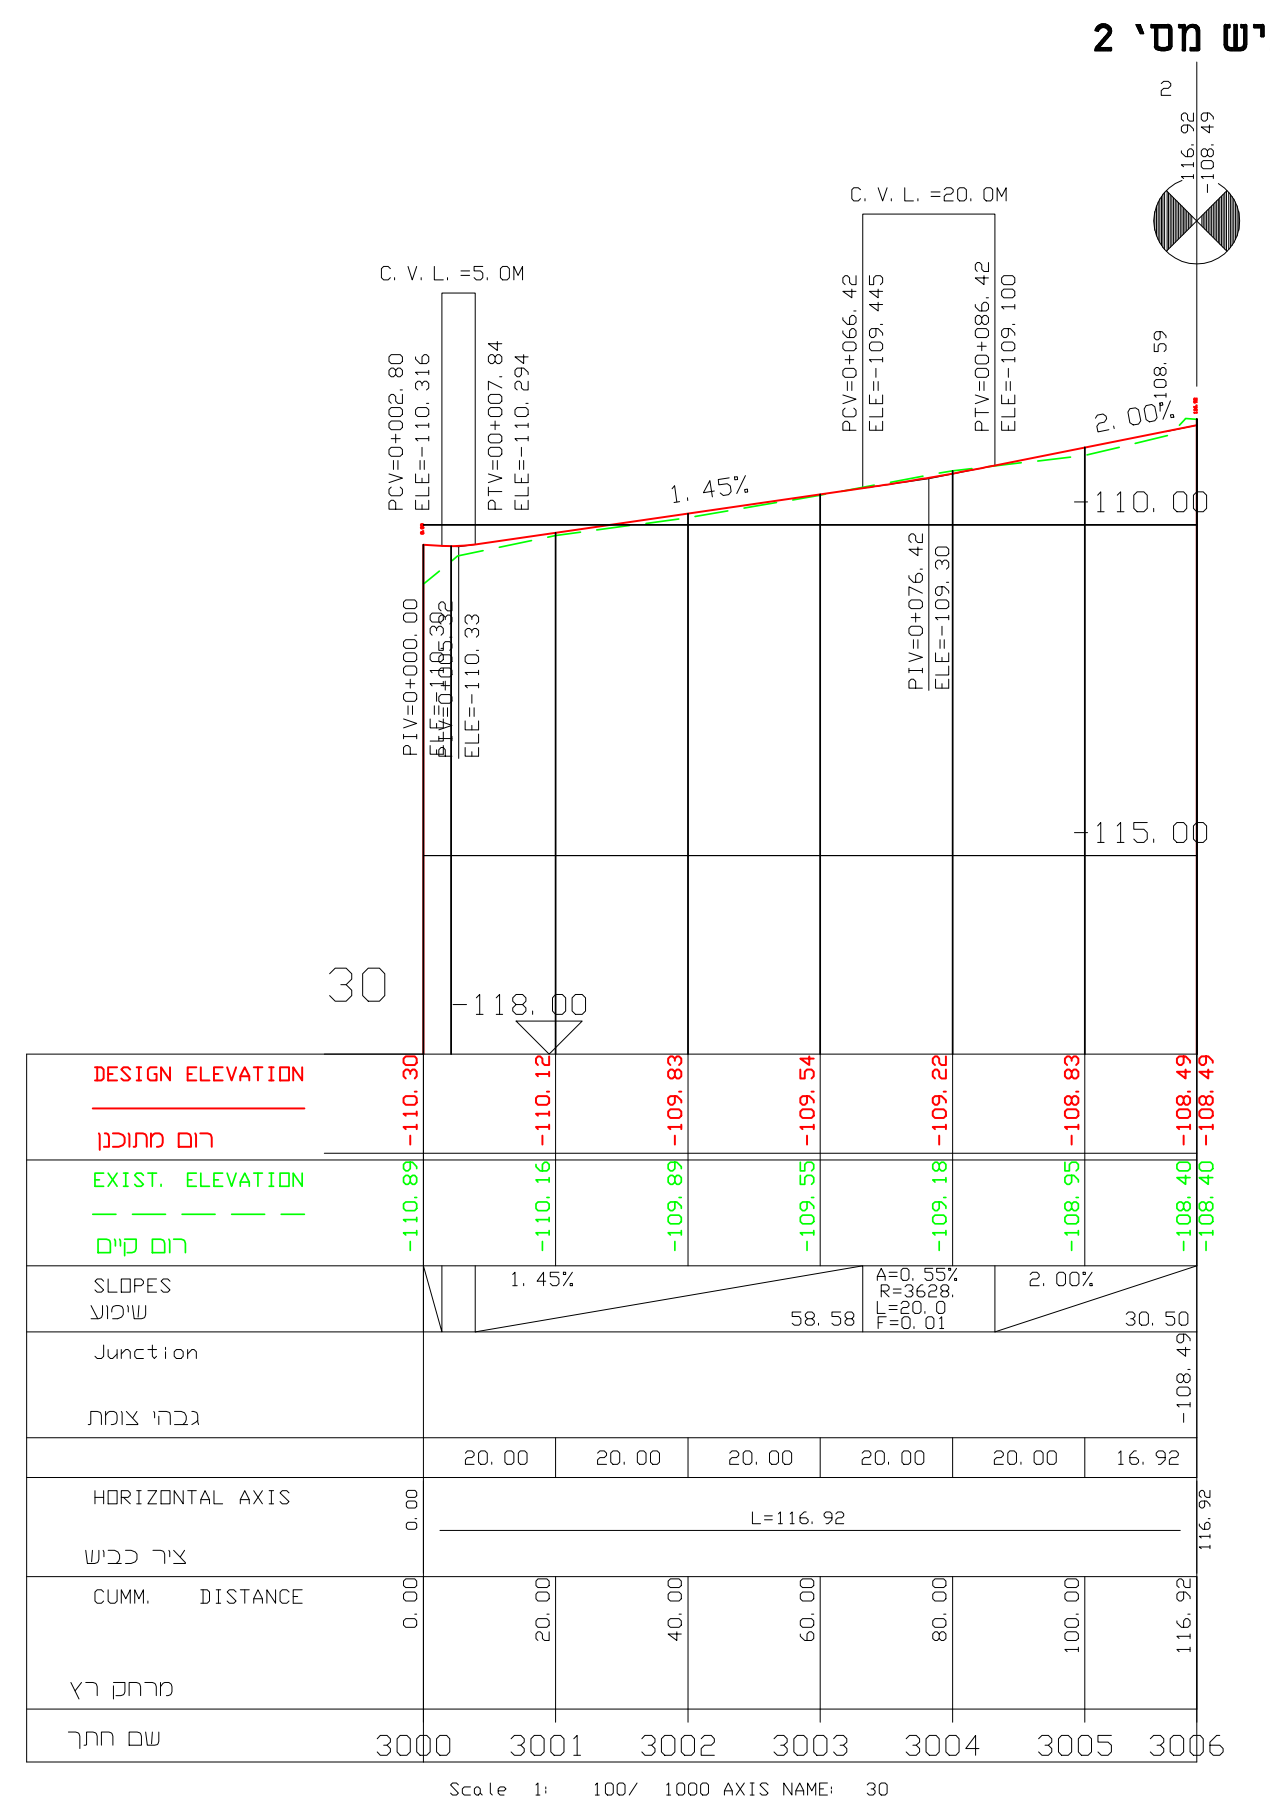
כביש מס' 2
DESIGN ELEVATION
EXIST. ELEVATION
SLOPES
HORIZONTAL AXIS
CUMM. DISTANCE
Scale 1: 100/1000 AXIS NAME 30

כביש מס' 30

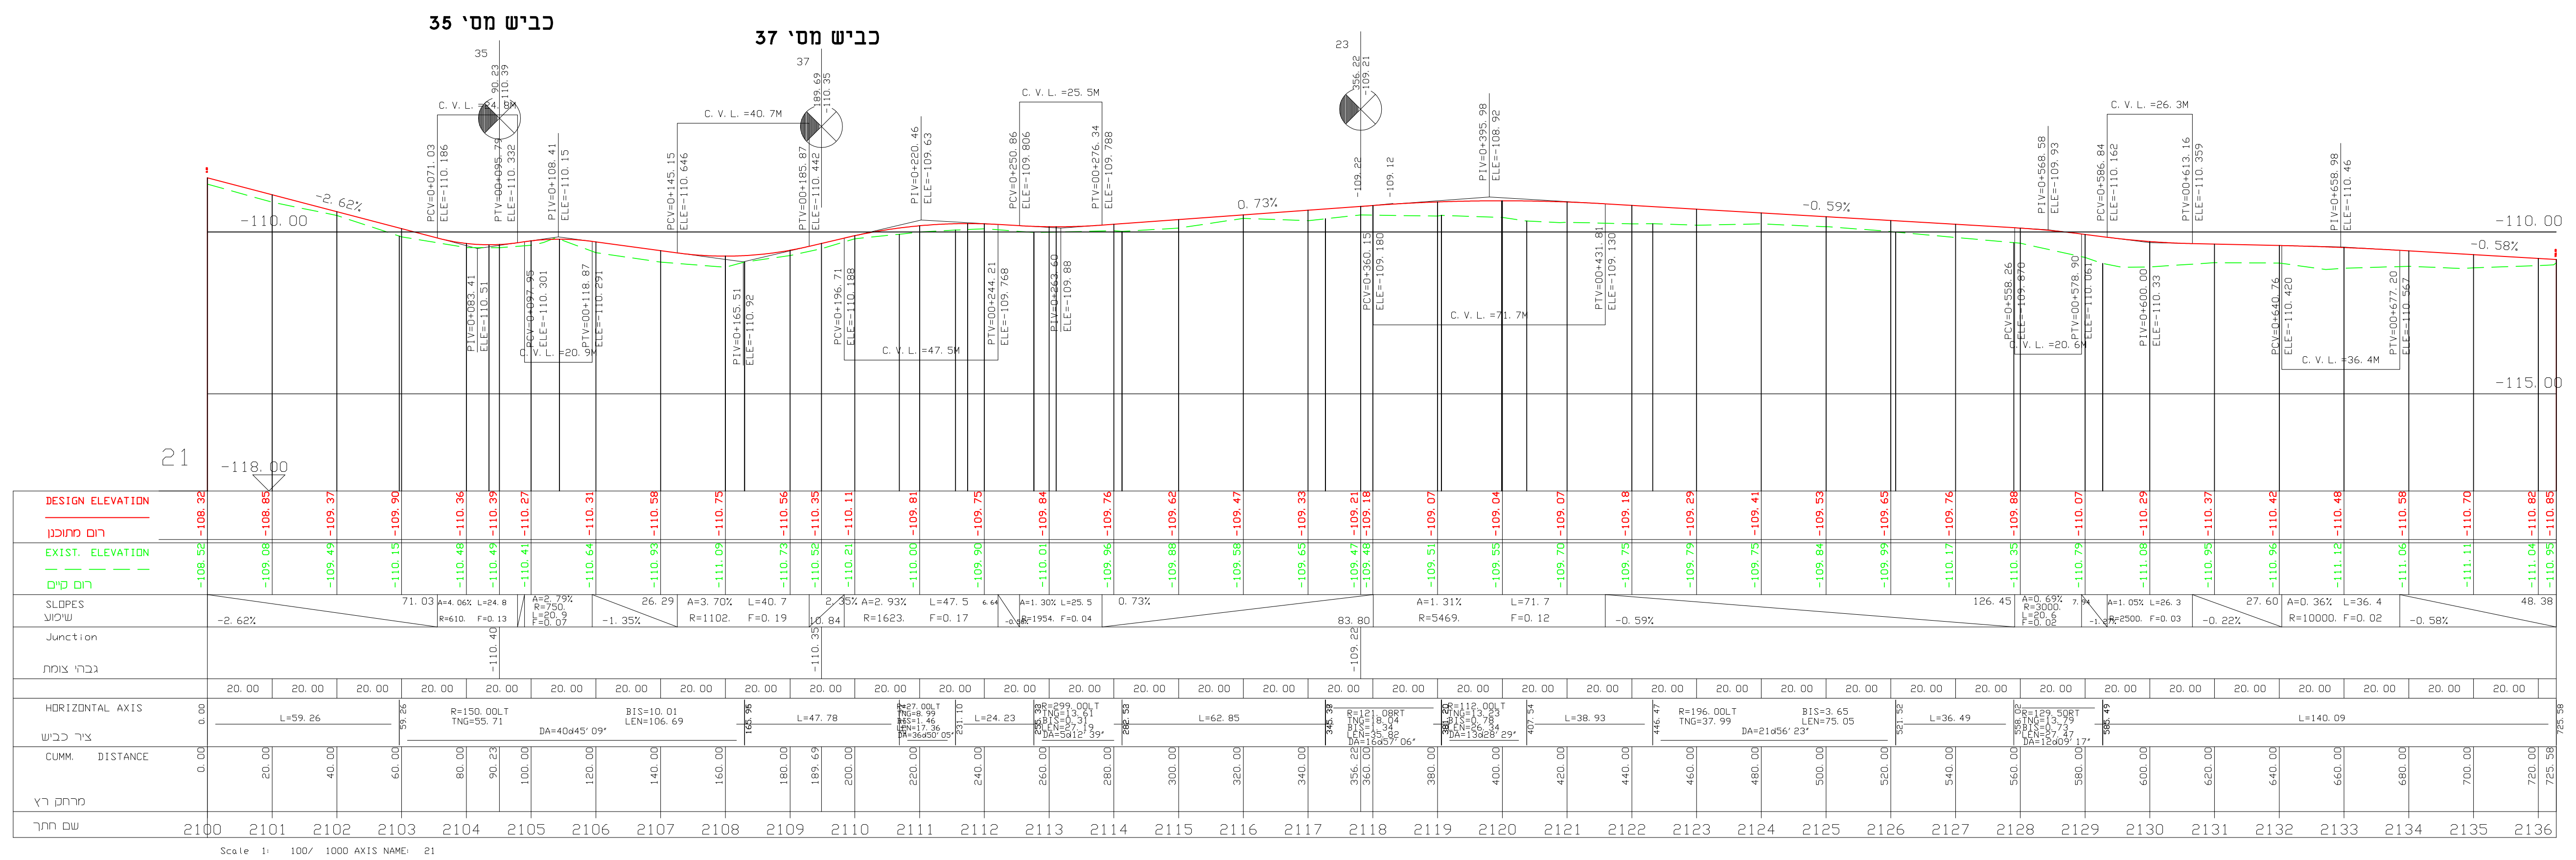
כביש מס' 35
כביש מס' 37
DESIGN ELEVATION
EXIST. ELEVATION
SLOPES
HORIZONTAL AXIS
CUMM. DISTANCE
Scale 1: 100/1000 AXIS NAME 21

כביש מס' 21

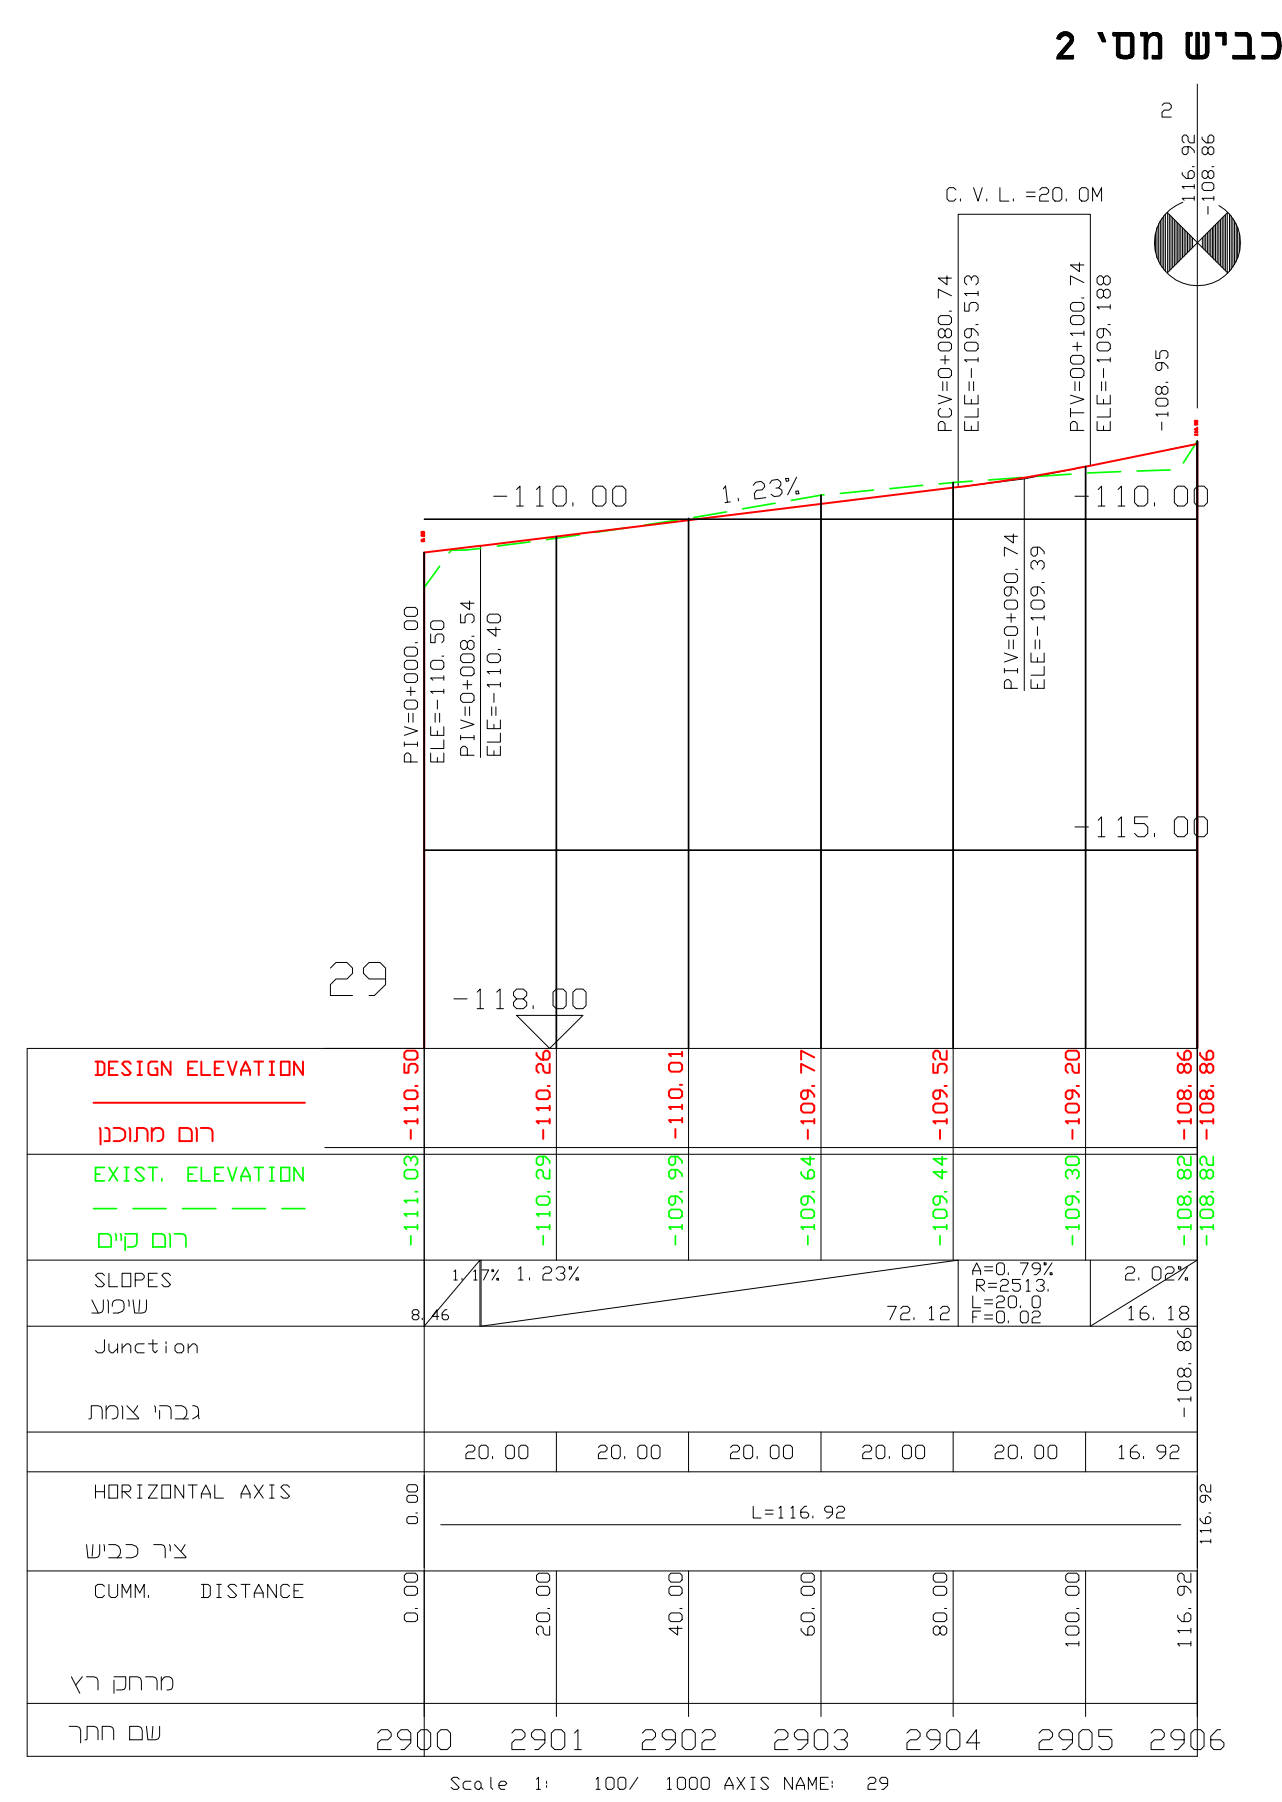
כביש מס' 2
DESIGN ELEVATION
EXIST. ELEVATION
SLOPES
HORIZONTAL AXIS
CUMM. DISTANCE
Scale 1: 100/1000 AXIS NAME 29

כביש מס' 29

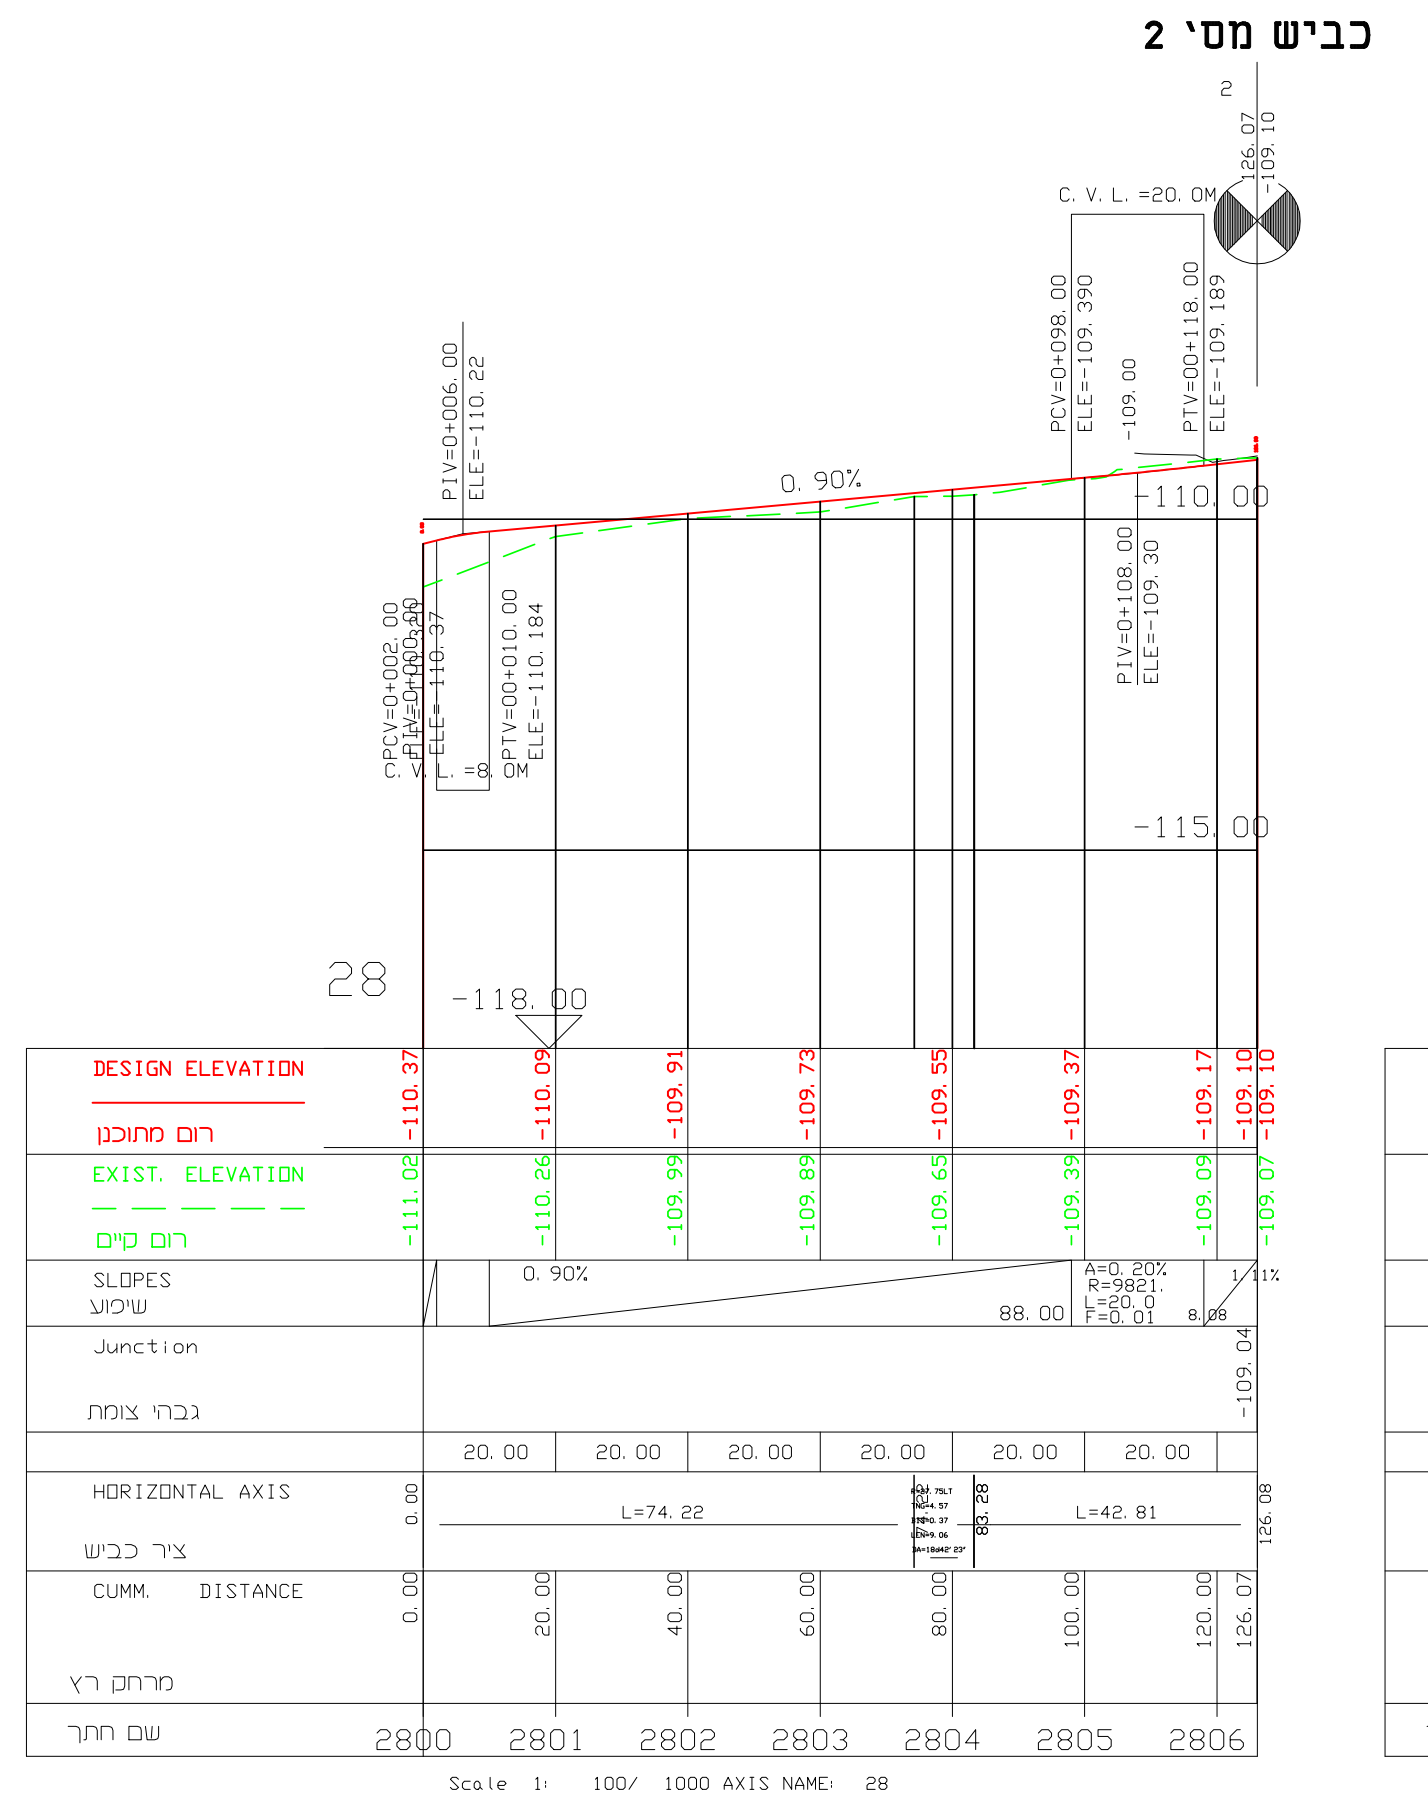
כביש מס' 2
DESIGN ELEVATION
EXIST. ELEVATION
SLOPES
HORIZONTAL AXIS
CUMM. DISTANCE
Scale 1: 100/1000 AXIS NAME 28

כביש מס' 28

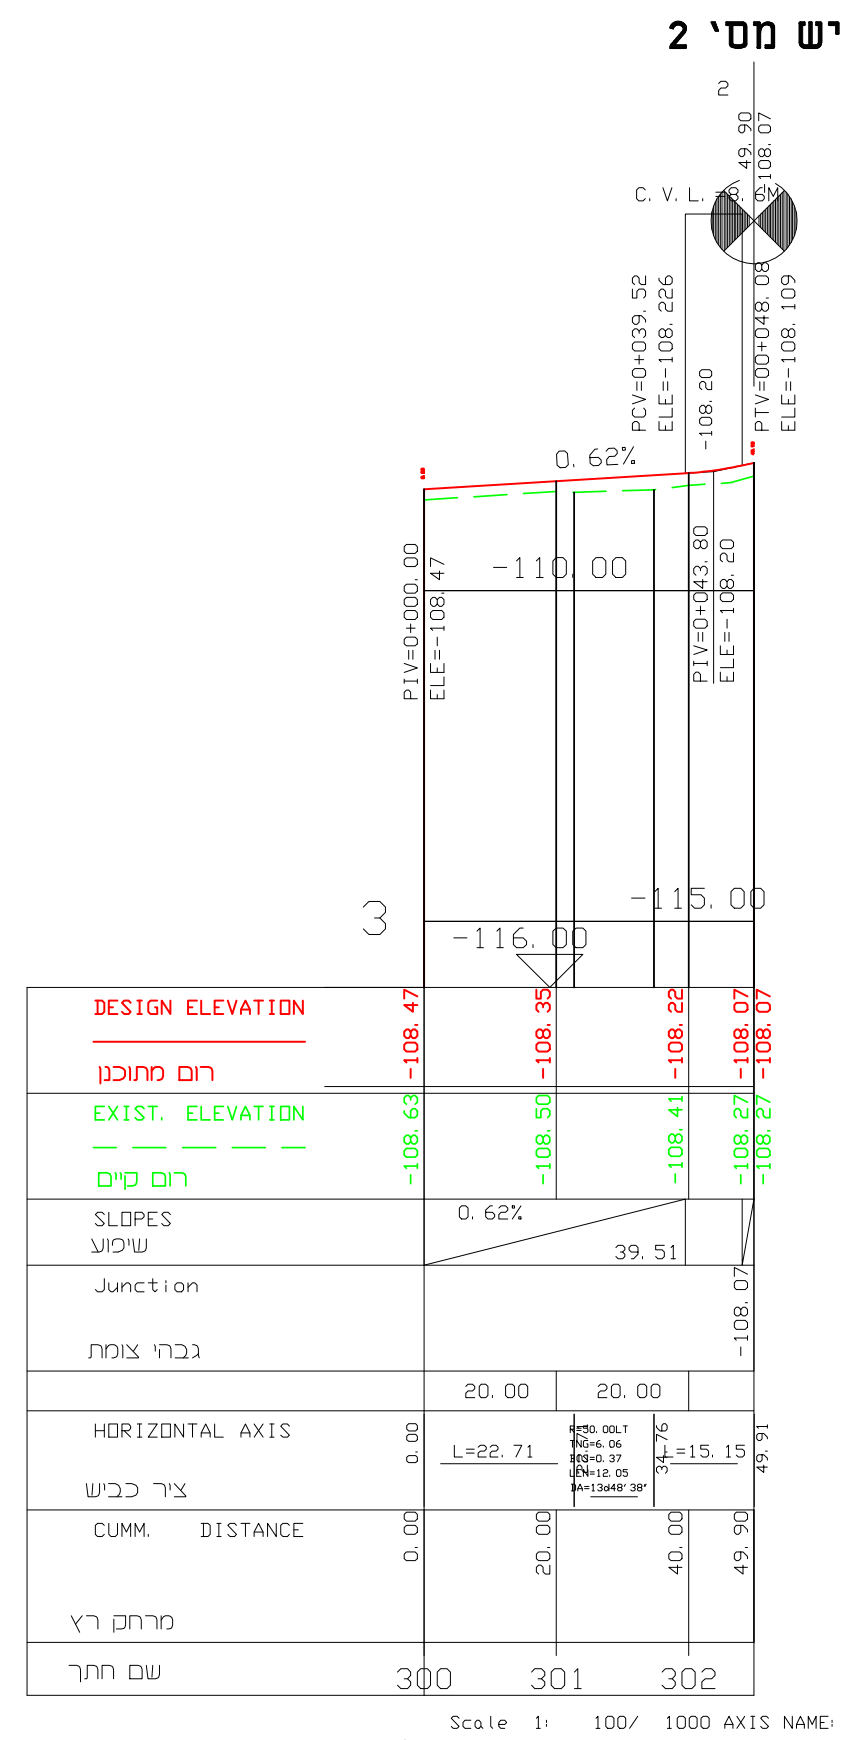
כביש מס' 2
DESIGN ELEVATION
EXIST. ELEVATION
SLOPES
HORIZONTAL AXIS
CUMM. DISTANCE
Scale 1: 100/1000 AXIS NAME 3

כביש מס' 3

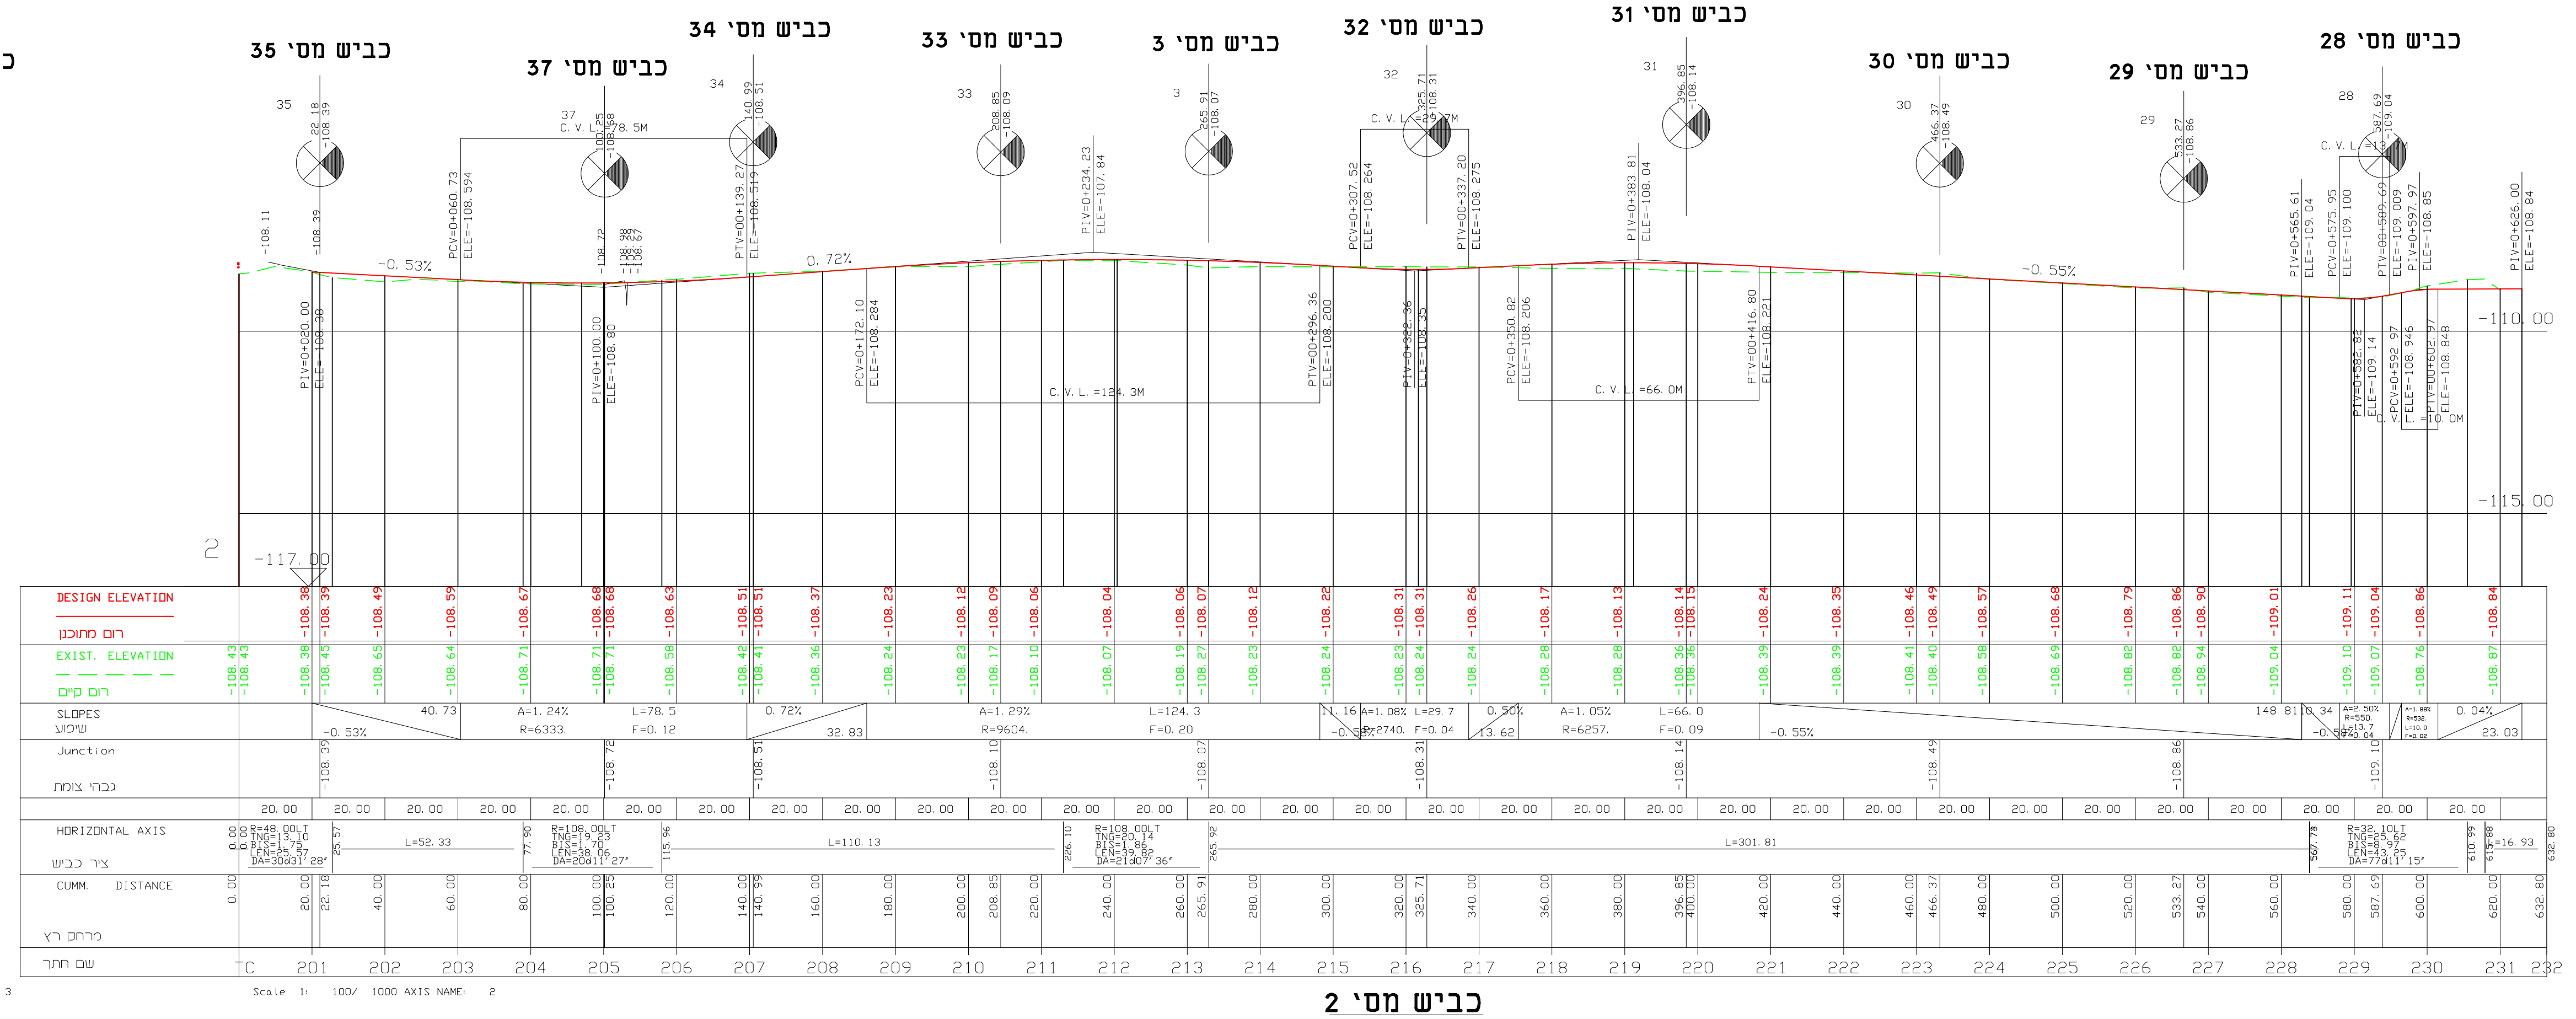
כביש מס' 35
כביש מס' 37
כביש מס' 34
כביש מס' 33
כביש מס' 3
כביש מס' 32
כביש מס' 31
כביש מס' 30
כביש מס' 29
כביש מס' 28
DESIGN ELEVATION
EXIST. ELEVATION
SLOPES
HORIZONTAL AXIS
CUMM. DISTANCE
Scale 1: 1000 AXIS NAME 2

כביש מס' 2

אישר	תאור עדכון / אסמכתא / יוזם העדכון	תאריך	מהדורה

מזמין העבודה:

החברה הכלכלית עמק המעיינות בע"מ

לוי | שטרק | זילברשטיין מהנדסים יועצים בע"מ
תכנון בהנדסה אזרחית, דרכים, תנועה ורמזורים
אברהם לוי, יוסי שטרק, רן זילברשטיין
ראשי: רח' יפו 145 א', חיפה, ת.ד. 9833 חיפה 3109702,
טל. 04-8553655, פקס. 04-8553654
סניף תל-אביב: רח' יגאל אלון 65, 6744316,
טל. 03-3733500, פקס. 04-8553654
www.levyshtark.co.il e-mail: office@levyshtark.co.il

פרוייקט:

קיבוץ ניר דוד (CD)
שכונת הזית

שם התכנית:

מערכת כבישים וניקוז
חתכים לאורך

שלב תכנון	ראשוני (SD) ○	מוקדם (PD) ○	מפורט (DD) ●	
מטרה	לעיון (FI) ○	לאישור (FA) ○	למכרז (FT) ○	לביצוע (FC) ●

מהדורה	תאריך	תכנן	שרטט	אישר
00	30.08.26	חגי	אולגה	חגי

מס' פרוייקט מתכנן: **2869** קנ"מ: 1 : 100/1000

שם קובץ הגיליונות: SHEET FILE NAME: LSE-HW-CD-300X-00.dwg
שם קובץ הדפסה: PLOT FILE NAME: LSE-HW-CD-3001-00.PLT

מהדורה	גיליון	שלב פרוייקט	תחום	ספק

LSE-HW-CD-3001-00