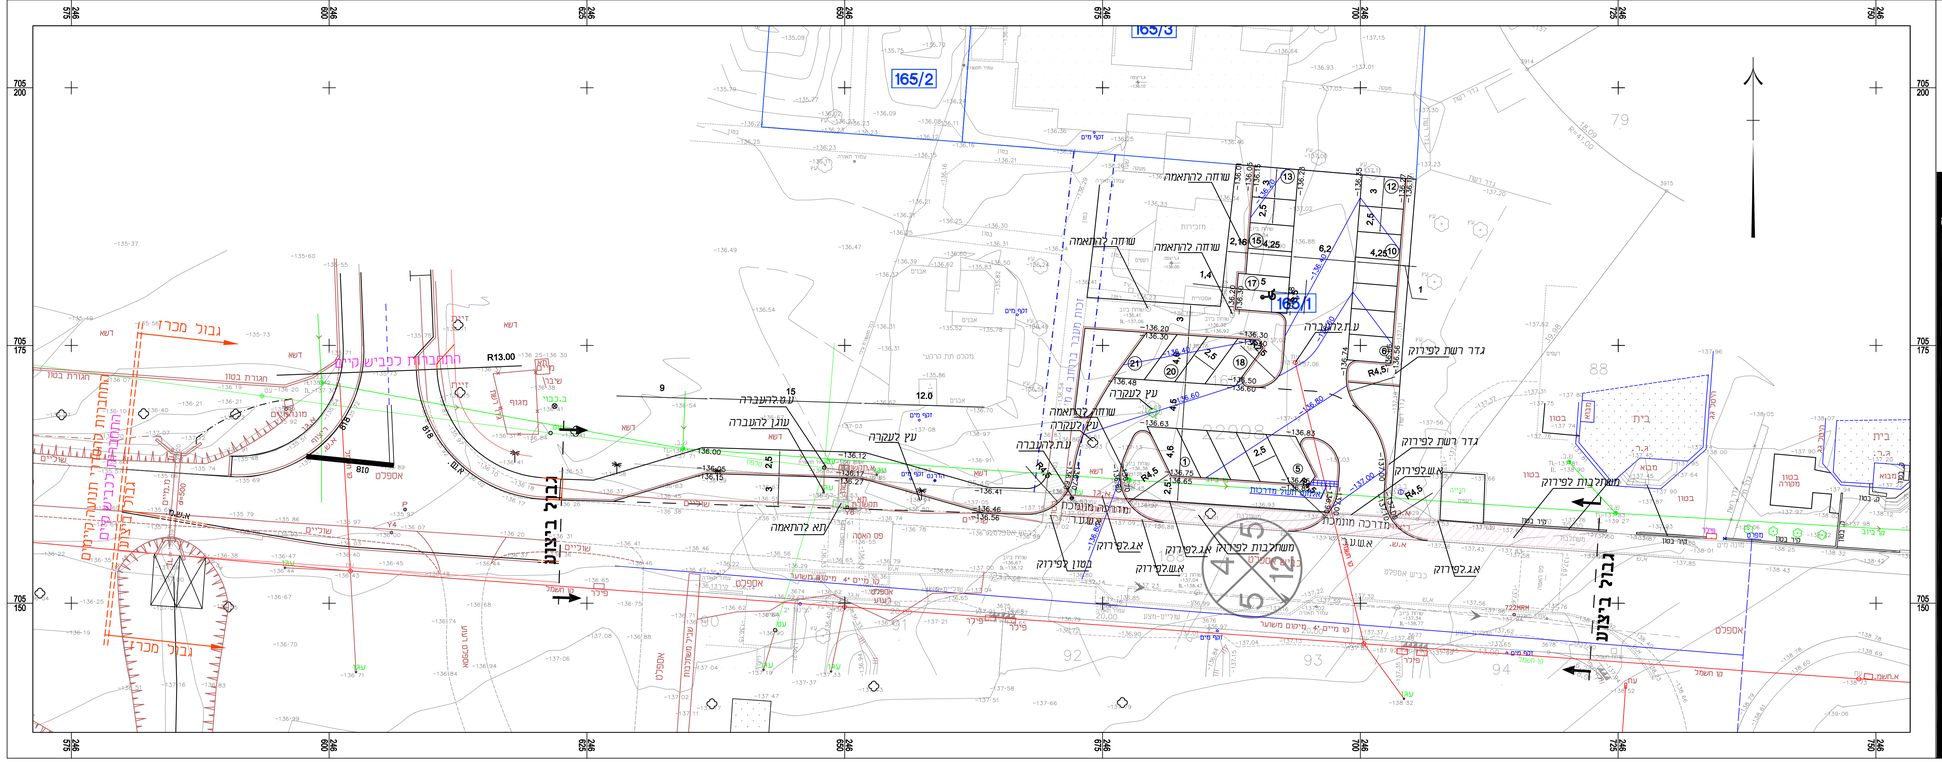
165/3
165/2
165/1
גבול מכרז
גבול ביצוע
גבול ביצוע
שמחה להתאמה
עץ לעקירה
גדר רשת לפירוק
אש.לפירוק
אג.לפירוק
משחלבת לפירוק
מדרכה מונמכת
R13.00
R4.5
722HRH
בית
מבוא
בטון
אספלט
אבן
חגורת בטון
