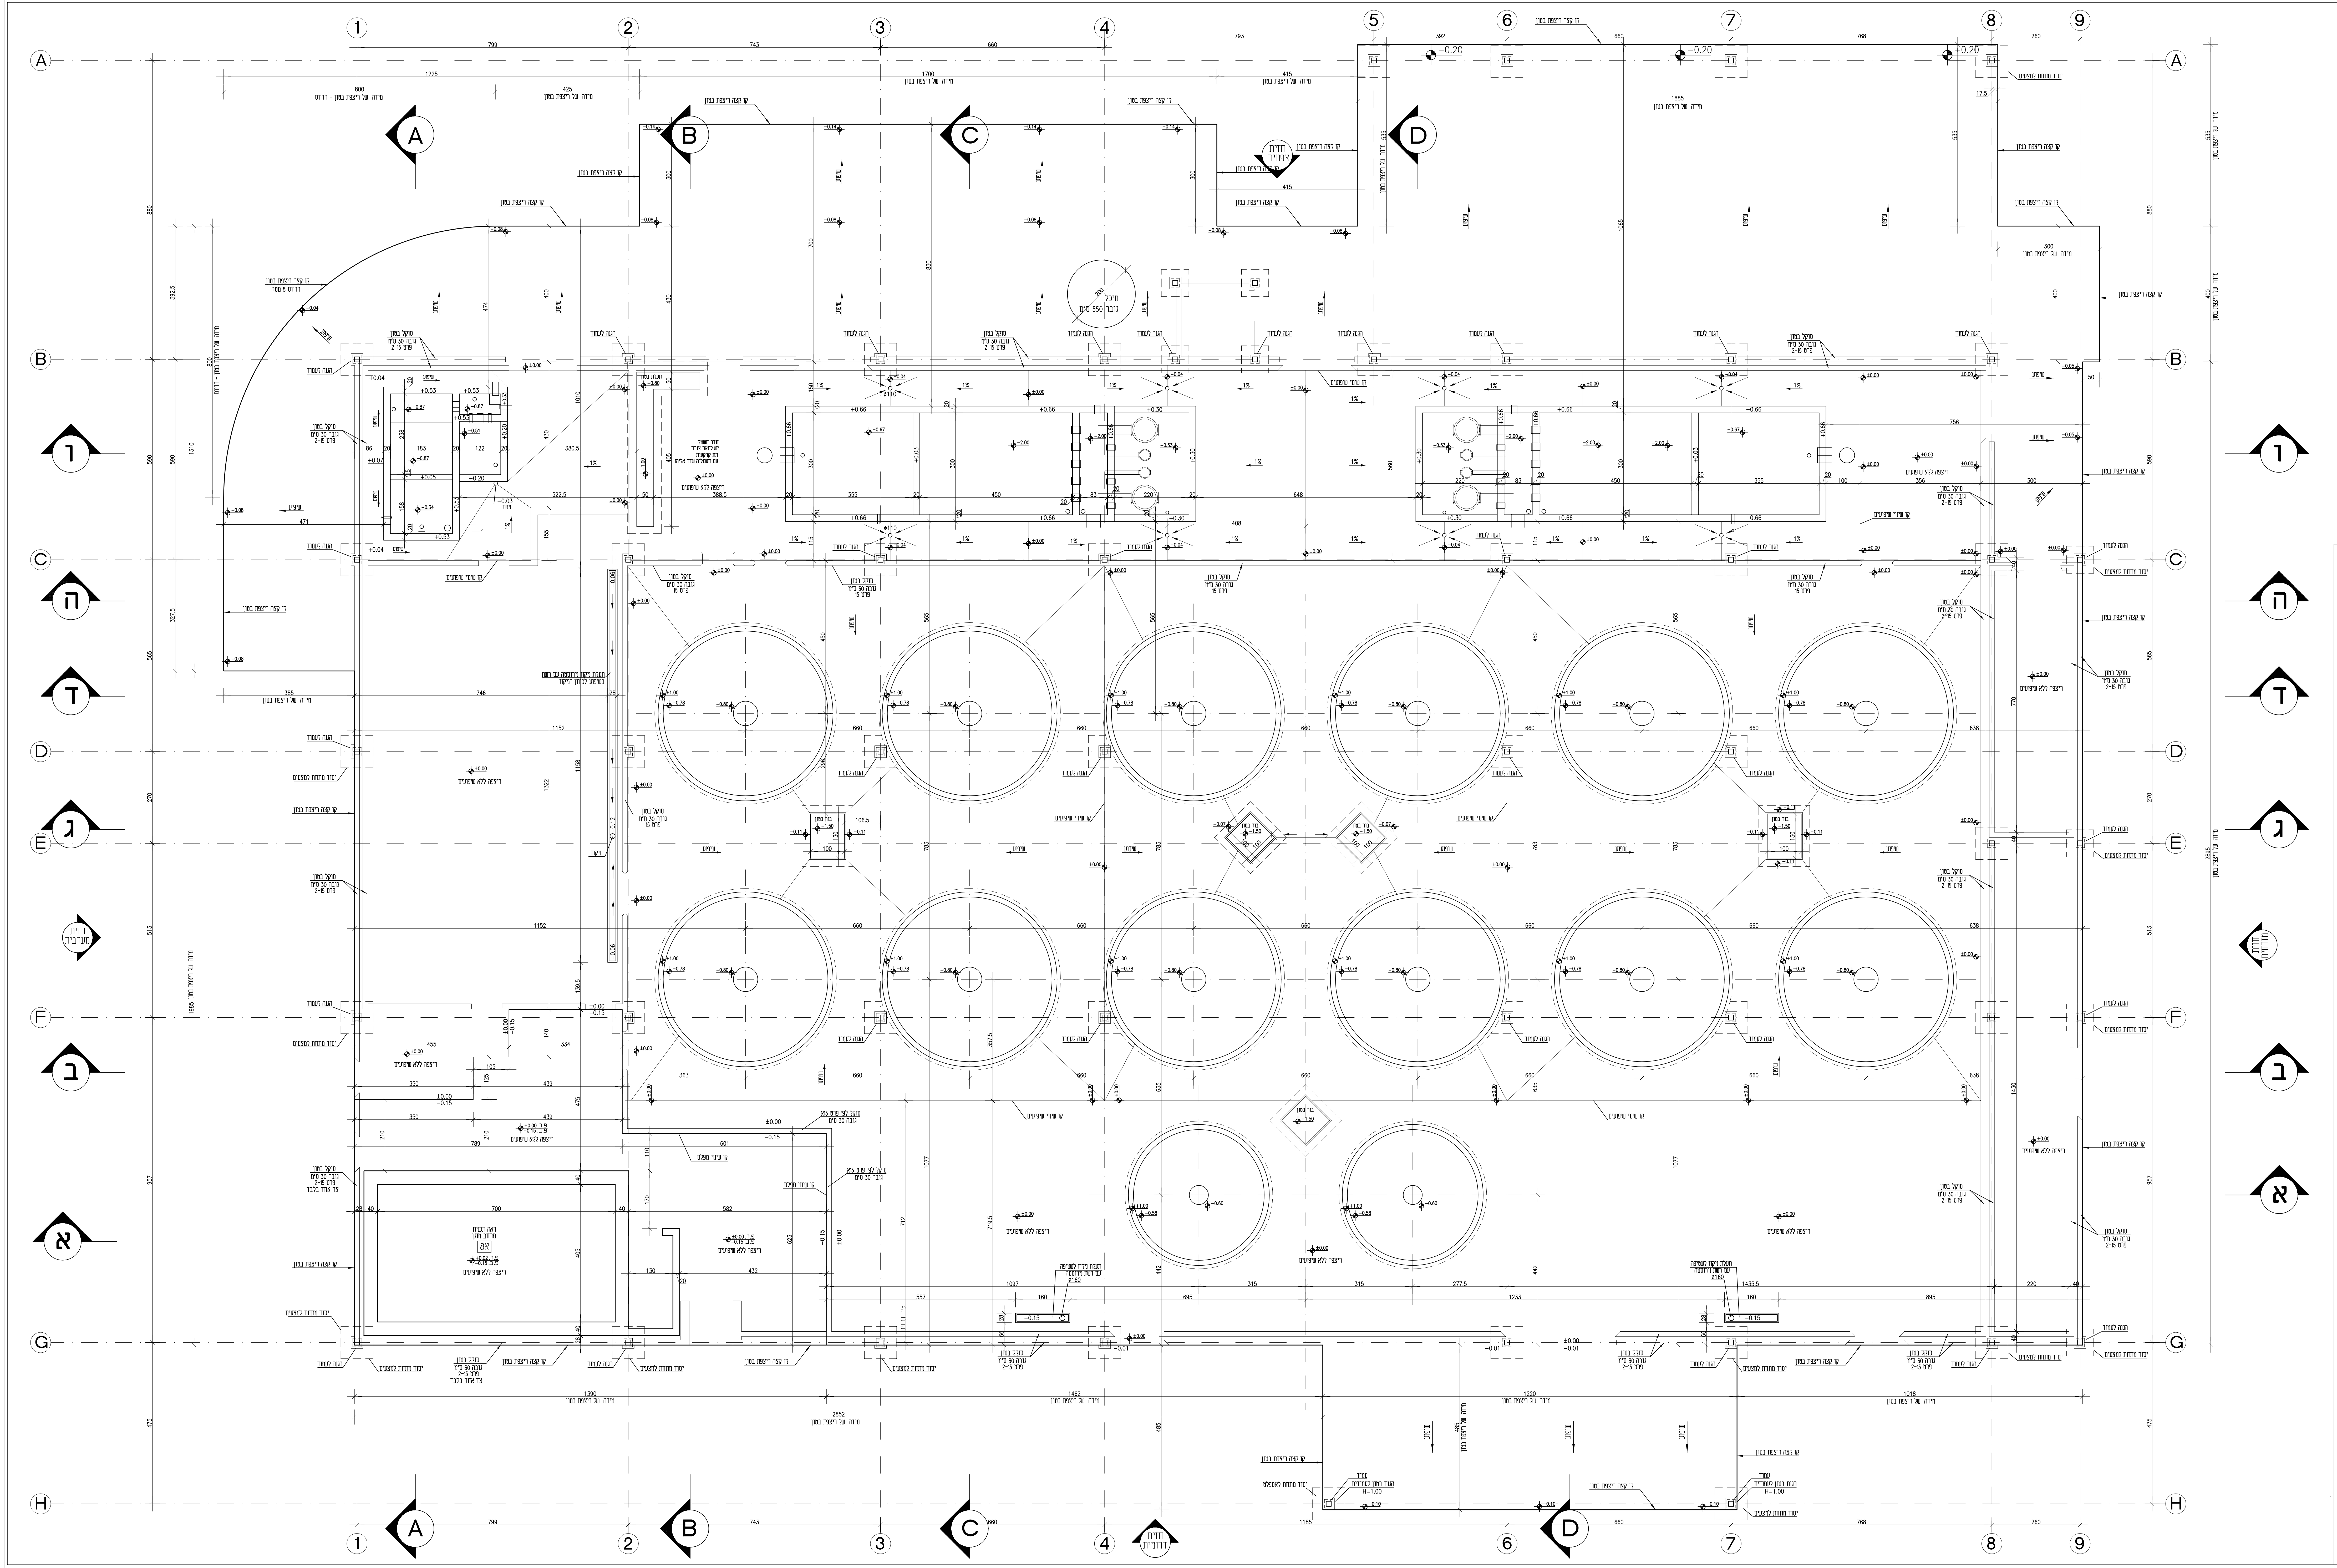

שינויים		תפוצה
מס,	תאריך	
2	18.10.2023	
1	24.8.2023	

ברק גולדשמידט
barak.g@innovalley.co.il 054-3028469

רשימת יועצים

מנהל פרוייקט אלחי טרופר
054-5640997
binyan@sde1.org.il

קירור ומיזוג אויר
אבנר וישקין
03-6060577 avner@avishkin.co.il
אלחנן שוורץ דני די-קסטרו

יועץ איסטלציה עומאר דבור
050-3029779
dabburkh@gmail.com

אדריכלות דניאל לוין
054-5640998
levin@sde1.org.il

קונסטרוקציה ד"ר מיכה בר-אילן
052-2693952
levin@sde1.org.il

בטיחות אש יעקב עמרם
050-5358638
שרון טואטי 054-8194149
yseshel@gmail.com

ביסוס באסם חזן
050-5216895
office@hazzanb.com

חשמל
בקרה ותקשורת
שלומי עומר
050-2118656
shlomi@honig-electric.net

שיש ומקום כיורים במטבח: לבצע לפי תכנית המטבח של הנגר. לא לפי תכנית זו.
יש להשאיר מקום לפתיחה מלאה של דלת המקרר
יש לתאם עם הנגר גם את צבע פנים הארון !

מיקום וגודל כיורים, אסלות ומקלחונים
באחראיות המזמין בתאום עם האדריכל

מידות של חלונות ודלתות:
כל המידות הינן מידות בנייה לפני משקופים ופרופילים
יש להוריד לפחות 10 ס"מ מכל מידה

תעלות גבס ותיקרות אקוסטיות:
לפני הביצוע יש לתאם עם החשמלאים, האדריכל

הקבלן אחראי לביצוע הנכון לפי התכנון
על אי-התאמה בתוכניות ו/או טעות במידות עליו מיד להתריע בכתב למפקח, ולפעול לפי הוראותיו.
אין לבצע שינוי במידות ללא אישור !!!

אין לעשות כל שימוש בתכנית זו או ברעיונות הגלומים בה ללא אישור בכתב מהמתכנן

לביצוע	למכרז	לעיון בלבד
○	●	○

סלמון אינוואלי
קיבוץ שדה אליהו

תכנית ריצפת בטון

2 עדכון

קנה-מידה	תאריך
1:50	18.10.2023

Daniel Levin דניאל לוין
054-5640998
levin@sde.org.il

מספר גליון
אס

יש לקרא תכנית זו ביחד עם תכנית א-1