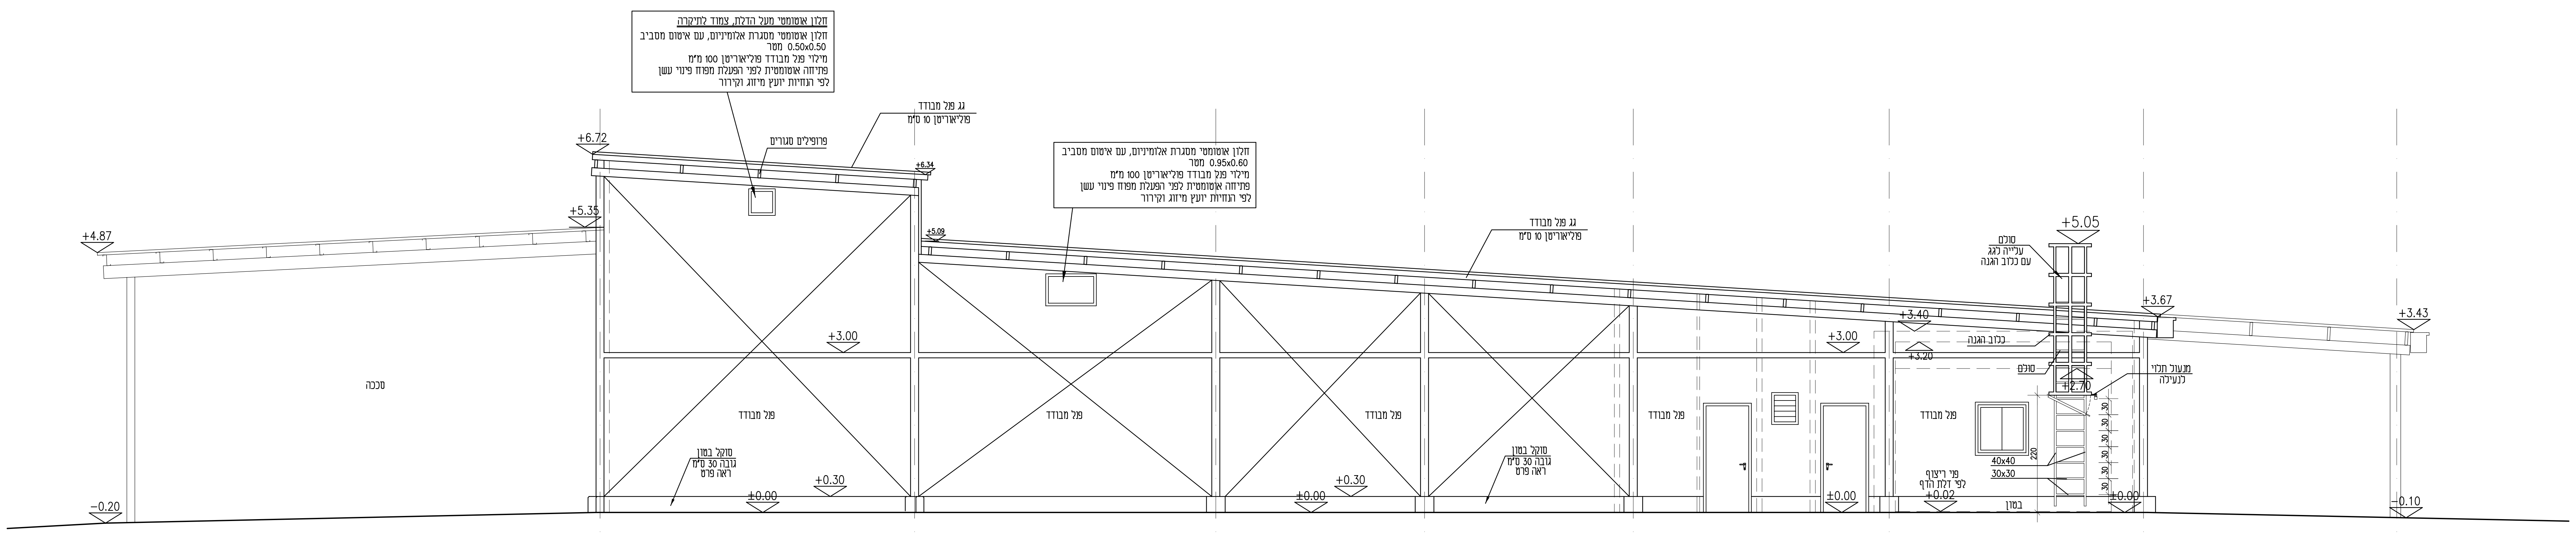
חלון אוטומטי מעל הדלת, צמוד לתיקרה
חלון אוטומטי מסגרת אלומיניום, עם איטום מסביב
0.50x0.50 מטר
מילוי פנל מבודד פוליאוריטן 100 מ"מ
פתיחה אוטומטית לפני הפעלת מפוח פינוי עשן
לפי הנחיות יועץ מיזוג וקירור
גג פנל מבודד
פוליאוריטן 10 ס"מ
פרופילים סגורים
+6.72
+6.34
+5.35
+4.87
חלון אוטומטי מסגרת אלומיניום, עם איטום מסביב
0.95x0.60 מטר
מילוי פנל מבודד פוליאוריטן 100 מ"מ
פתיחה אוטומטית לפני הפעלת מפוח פינוי עשן
לפי הנחיות יועץ מיזוג וקירור
+5.09
גג פנל מבודד
פוליאוריטן 10 ס"מ
סולם
עלייה לגג
עם כלוב הגנה
+5.05
+3.67
+3.43
+3.40
+3.20
+3.00
+3.00
כלוב הגנה
סולם
מנעול תלוי
לנעילה
+2.70
סככה
פנל מבודד
פנל מבודד
פנל מבודד
פנל מבודד
פנל מבודד
סוקל בטון
גובה 30 ס"מ
ראה פרט
+0.30
+0.30
±0.00
±0.00
±0.00
±0.00
40x40
30x30
220
30
פני ריצוף
לפי דלת הדף
+0.02
בטון
−0.20
−0.10

חזית מערבית


חלון אוטומטי מעל הדלת, צמוד לתיקרה
חלון אוטומטי מסגרת אלומיניום, עם איטום מסביב
1.35x0.40 מטר
מילוי פנל מבודד פוליאוריטן 100 מ"מ
פתיחה אוטומטית לפני הפעלת מפוח פינוי עשן
לפי הנחיות יועץ מיזוג וקירור
גג פנל מבודד
פוליאוריטן 10 ס"מ
+6.72
+6.34
+5.35
+5.09
+4.87
גג איסכורית
גג פנל מבודד
פוליאוריטן 10 ס"מ
גג איסכורית
קורה לפי תכנית קונסט'
+3.67
+3.43
+3.40
+3.20
+2.93
פנל מבודד
קיר פנל מבודד 10 פוליאוריטן
סככה
סוקל בטון
גובה 30 ס"מ
ראה פרט
+0.30
±0.00
±0.00
משטח בטון
למערכות קירור
שיפוע
−0.10
−0.20

חזית מזרחית

0 0.5m 1m 2m 3m

	שינויים	תפוצה
6	18.10.2023	
5	29.8.2023	
4	24.8.2023	
3	8.3.2023	
2	20.2.2023	
1	28.11.2022	

רשימת יועצים

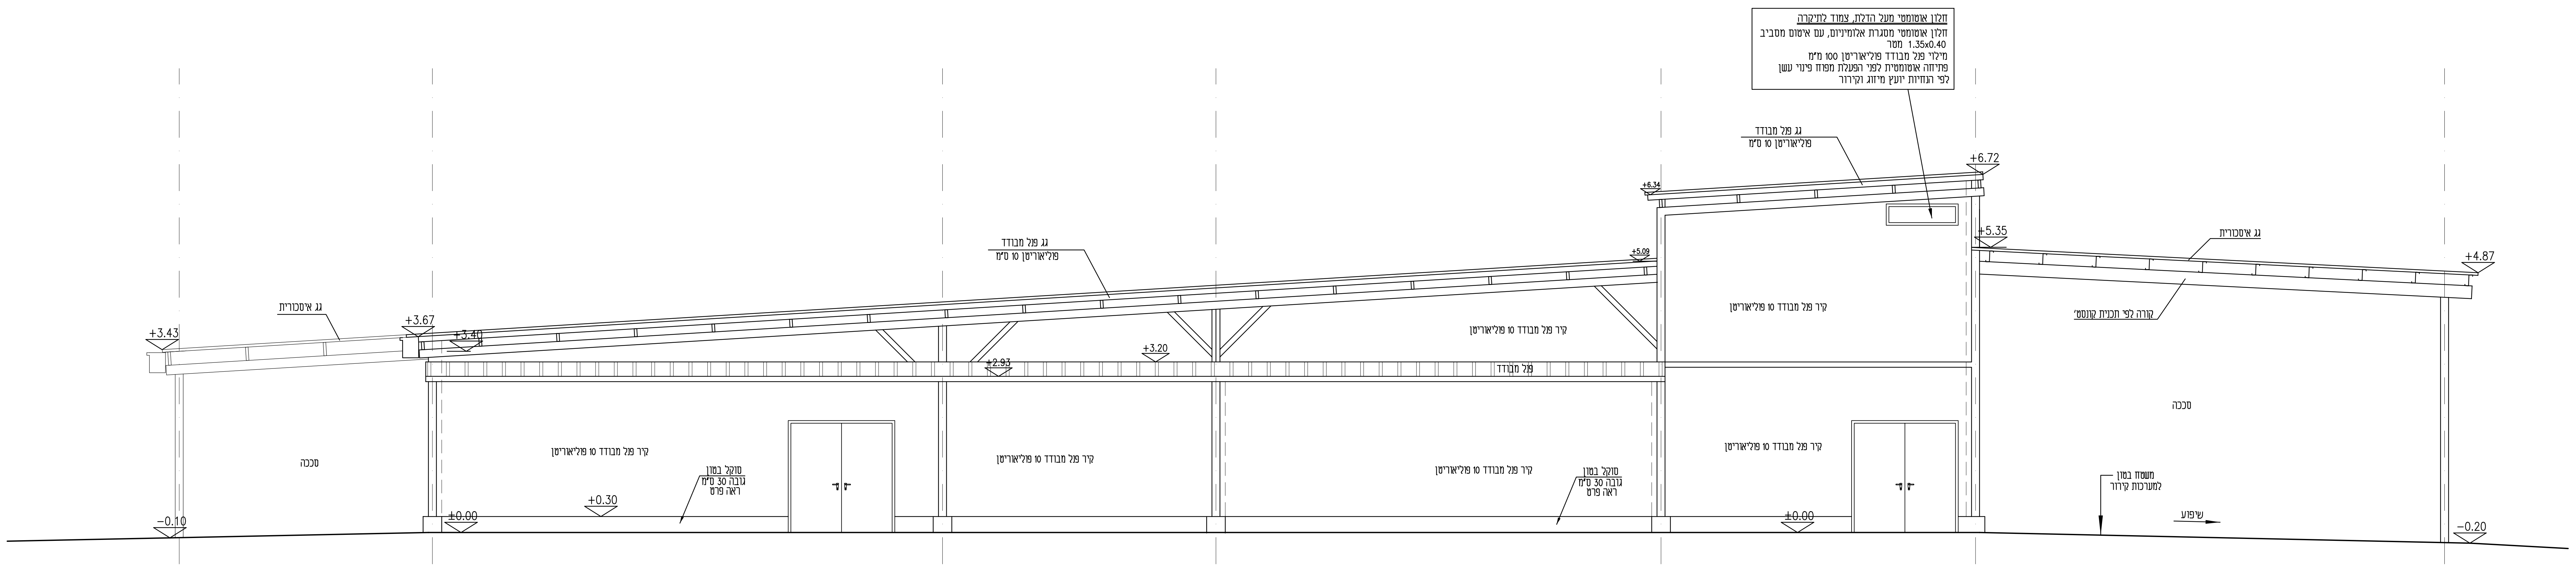מנהל פרוייקט אלחי טרופר
054-5640997
binyan@sde1.org.il

קירור ומיזוג אויר אבנר וישקין
03-6060577 avner@avishkin.co.il
אלחנן שוורץ דני די-קסטרו

יועץ אינסטלציה עומאר דבור
050-3029779
dabburkh@gmail.com

אדריכלות דניאל לוין
054-5640998
levin@sde1.org.il

קונסטרוקציה ד"ר מיכה בר-אילן
052-2693952
levin@sde1.org.il

בטיחות אש
050-5358638
שרון טואטי 054-8194149
yseshel@gmail.com

ביסוס באסם חזן
050-5216895
office@hazzanb.com

חשמל
בקרה ותקשורת
שלומי עומר
050-2118656
shlomi@honig-electric.net

שיש ומקום כיורים במטבח: לבצע לפי תכנית המטבח של הנגר. לא לפי תכנית זו.
יש להשאיר מקום לפתיחה מלאה של דלת המקרר
יש לתאם עם הנגר גם את צבע פנים הארון !

מיקום וגודל כיורים, אסלות ומקלחונים
באחראיות המזמין בתאום עם האדריכל

מידות של חלונות ודלתות:
כל המידות הינן מידות בנייה לפני משקופים ופרופילים
יש להוריד לפחות 10 ס"מ מכל מידה

תעלות גבס ותיקרות אקוסטיות:
לפני הביצוע יש לתאם עם החשמלאים, האדריכל

הקבלן אחראי לביצוע הנכון לפי התכנון
על אי-התאמה בתוכניות ו/או טעות במידות עליו מיד
להתריע בכתב למפקח, ולפעול לפי הוראותיו.
אין לבצע שינוי במידות ללא אישור !!!

אין לעשות כל שימוש בתכנית זו או ברעיונות הגלומים בה
ללא אישור בכתב מהמתכנן

לעיון בלבד	למכרז	לביצוע
○	●	○

סלמון אינוואלי
קיבוץ שדה אליהו

חזית מזרחית
חזית מערבית

6 עדכון

קנה-מידה	תאריך
1:50	18.10.2023

מספר גליון
א8

Daniel Levin דניאל לוין
054-5640998
levin@sde.org.il