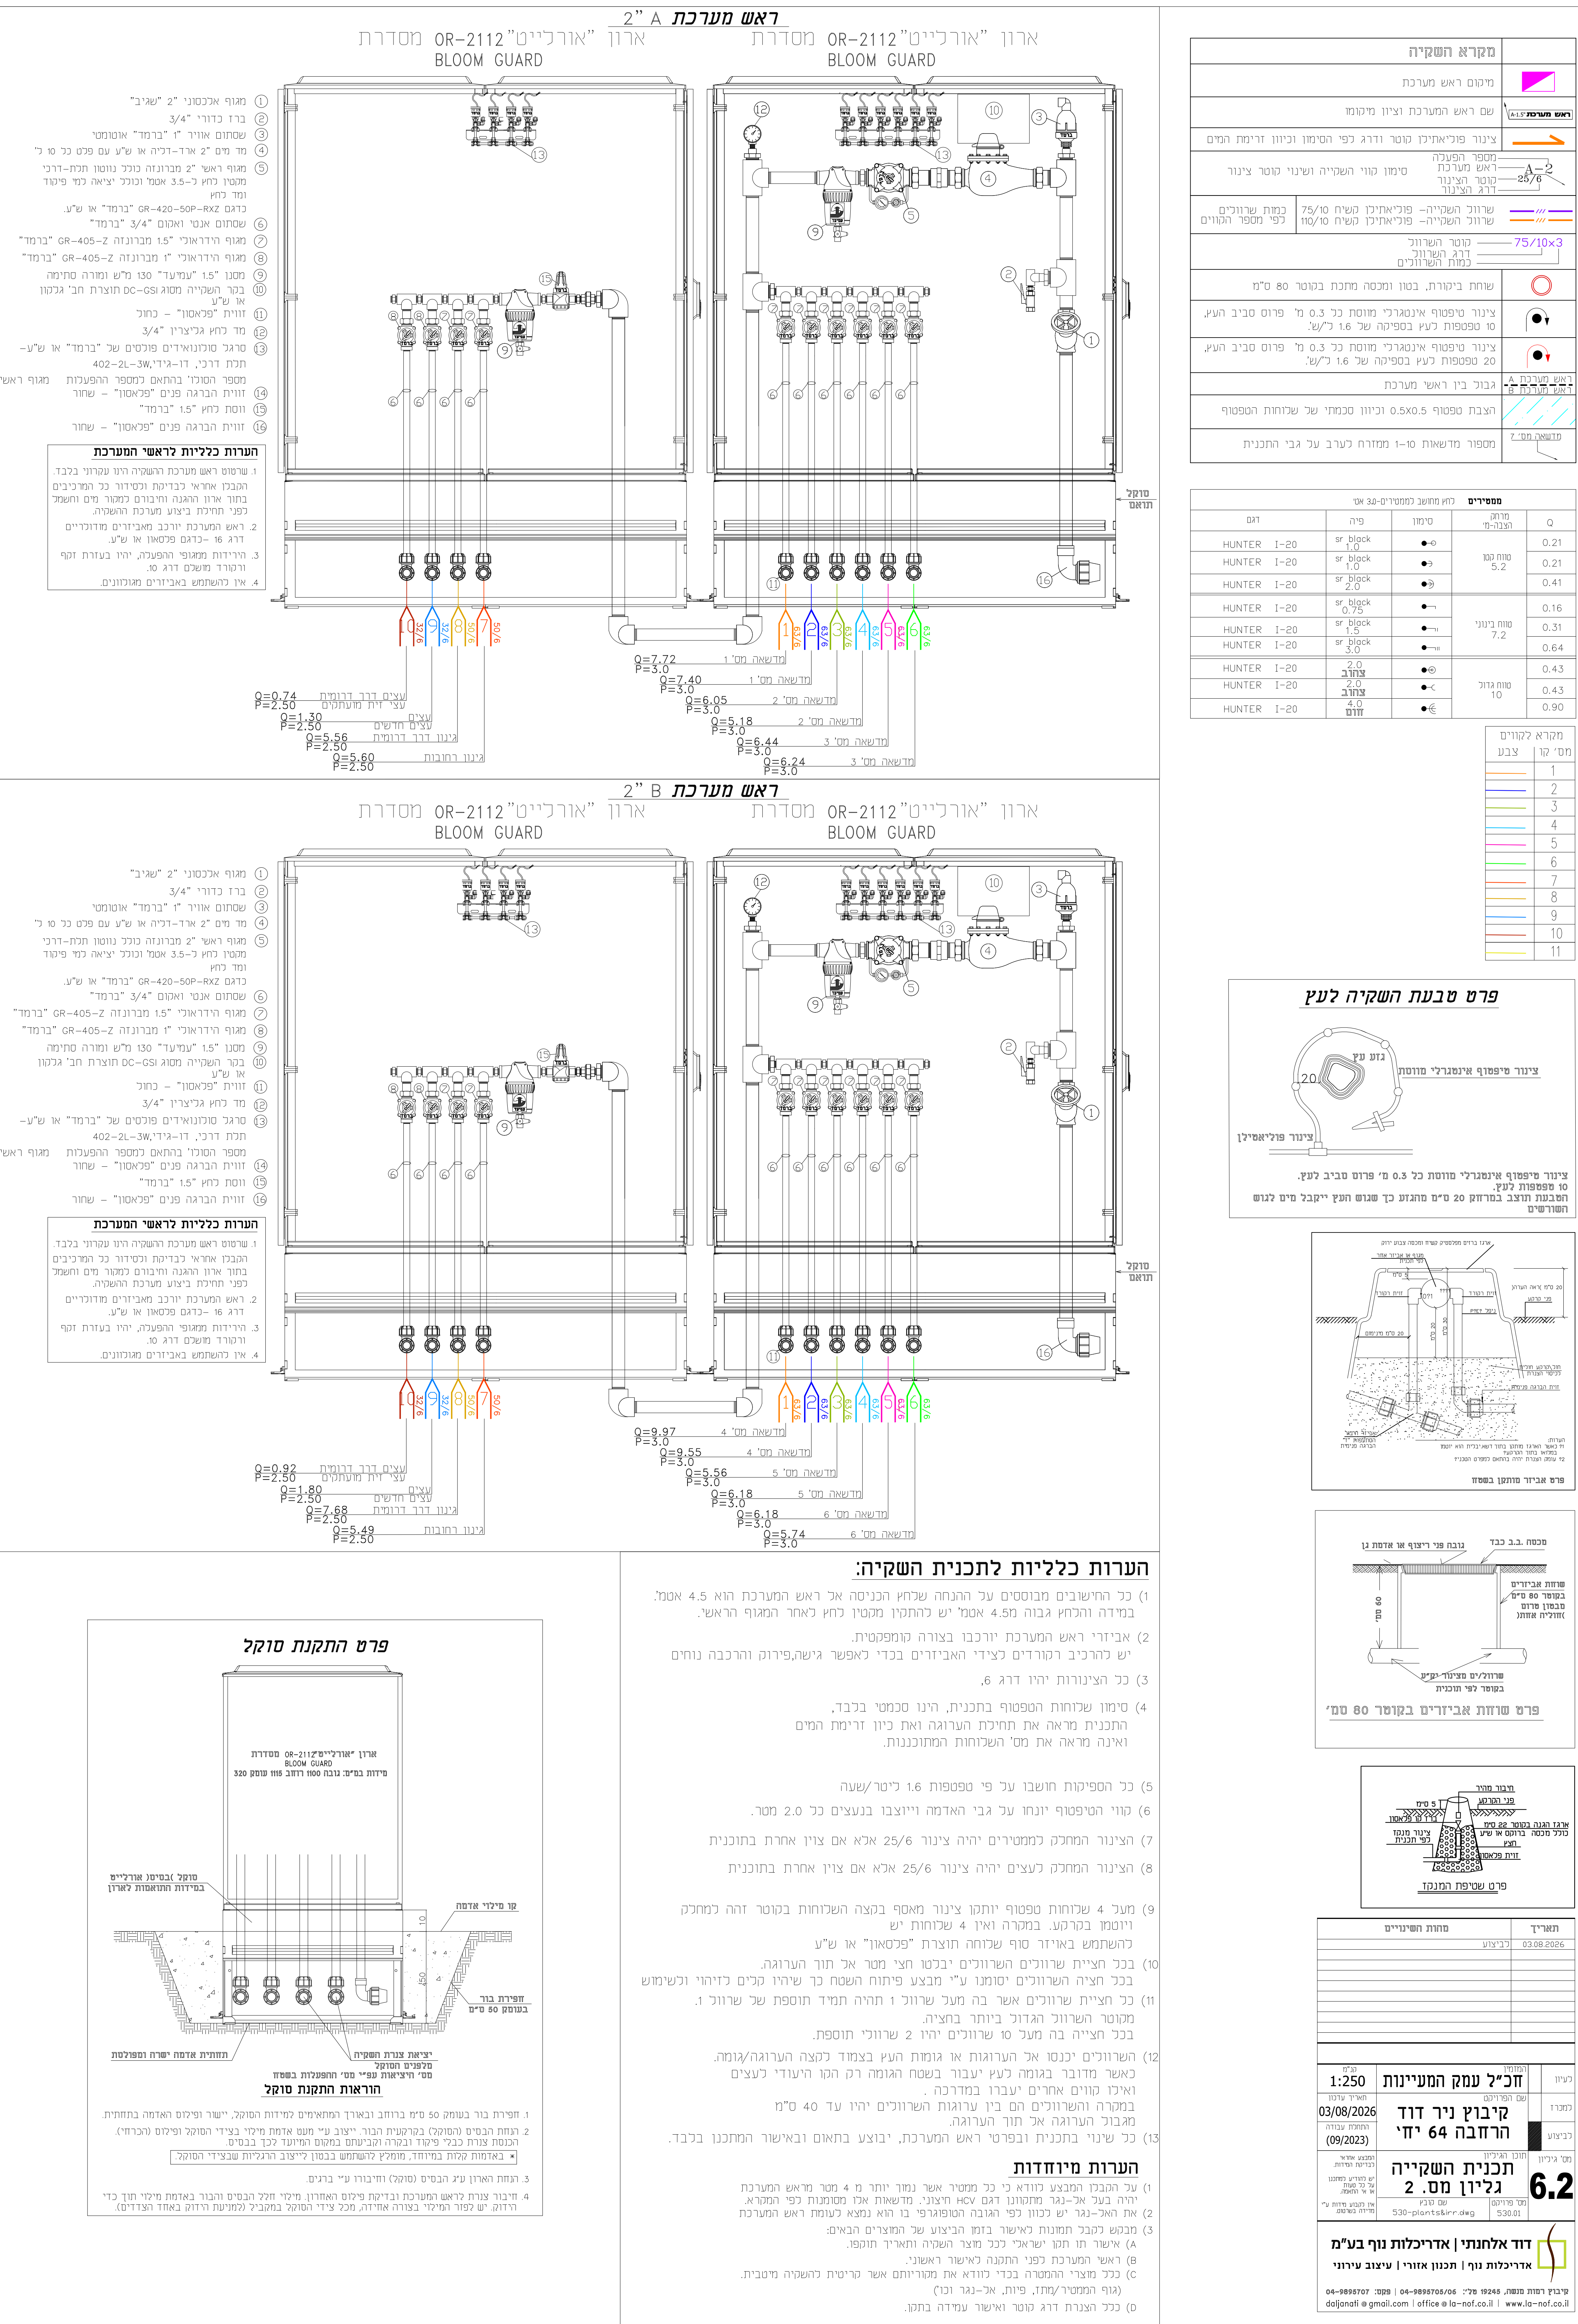


[illegible]

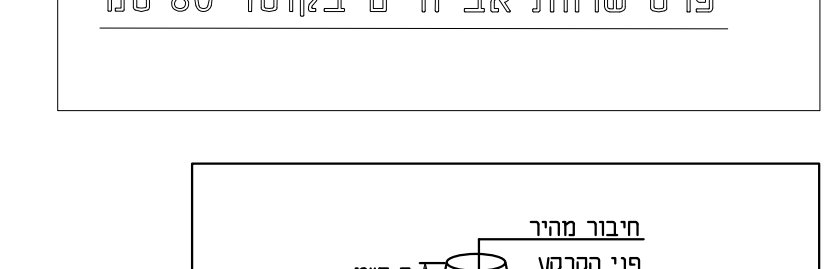
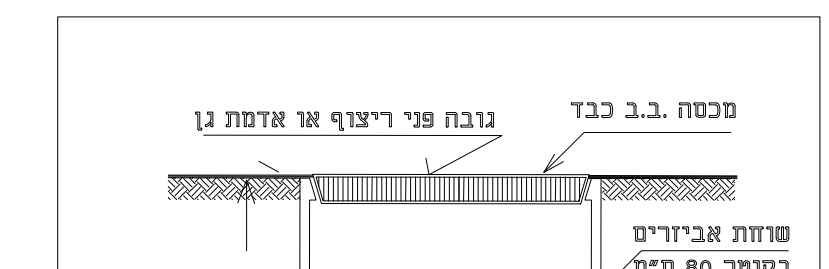
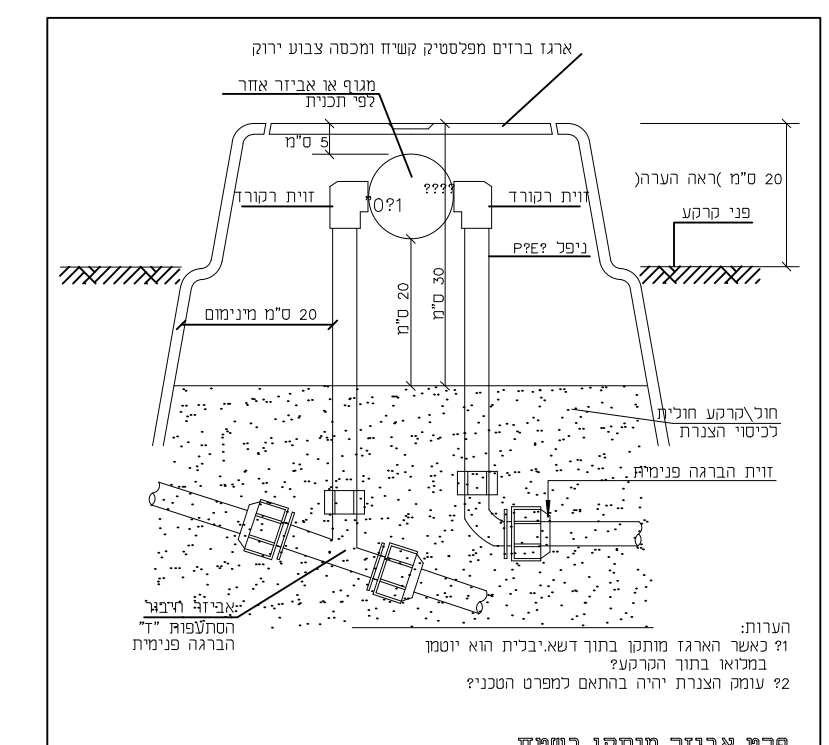
מספרים			
Q	הפרדת הצבעות	מספר סמנים	ספר המסלול הממוצע
0.21		●	צ' Black 1.0
0.21	מסלול 3.3	●	צ' Black 1.0
0.41		●	צ' Black 1.0
0.16		●	צ' Black 0.75
0.31	מסלול 7.2	●	צ' Black 1.0
0.64		●	צ' Black 1.0
0.43		●	צ' Black 2.0
0.43	מסלול 10	●	צ' Black 2.0
0.90		●	צ' Black 2.0

מקרא לאזים	חסי' ק
	1
	2
	3
	4
	5
	6
	7
	8
	9
	10
	11

פרט טבעת השקיה לעץ



צינור מיפסוף אינסולרי מושתת כל 0.3 מ' פרוש סביב לעץ. 10 מעטפות לעץ. השבעת תוצב בטרחק 20 ס"מ מהגודל כך שגודל העץ ייקבל החוצים

[illegible]

1:250	חכ"ל עמק המעינות	נעזר
03/08/2026	קיבוץ ניר דוד	מסר
09/2023	הרחבה 64 יח'	נכס
מחלקת נכסים	מחלקת נכסים	מחלקת נכסים

6.2 גליון מס. 2

דוד אלחנתי | אדריכלות נוף בע"מ
אדריכלות נוף | תכנון אזורי | עיצוב עירוני